

57/58 Byggingarfélag Verkamanna
 Þóroaunga 2-24 (2-4-6-8-10-12-14-16-18-20-22-24)

948


1. blað.

10088E

Samþykkt á fundi byggingarnefndar
 Kópavogs 2./11. '57

Byggingakultúrin í Kópavogi

Olafur Jónsson

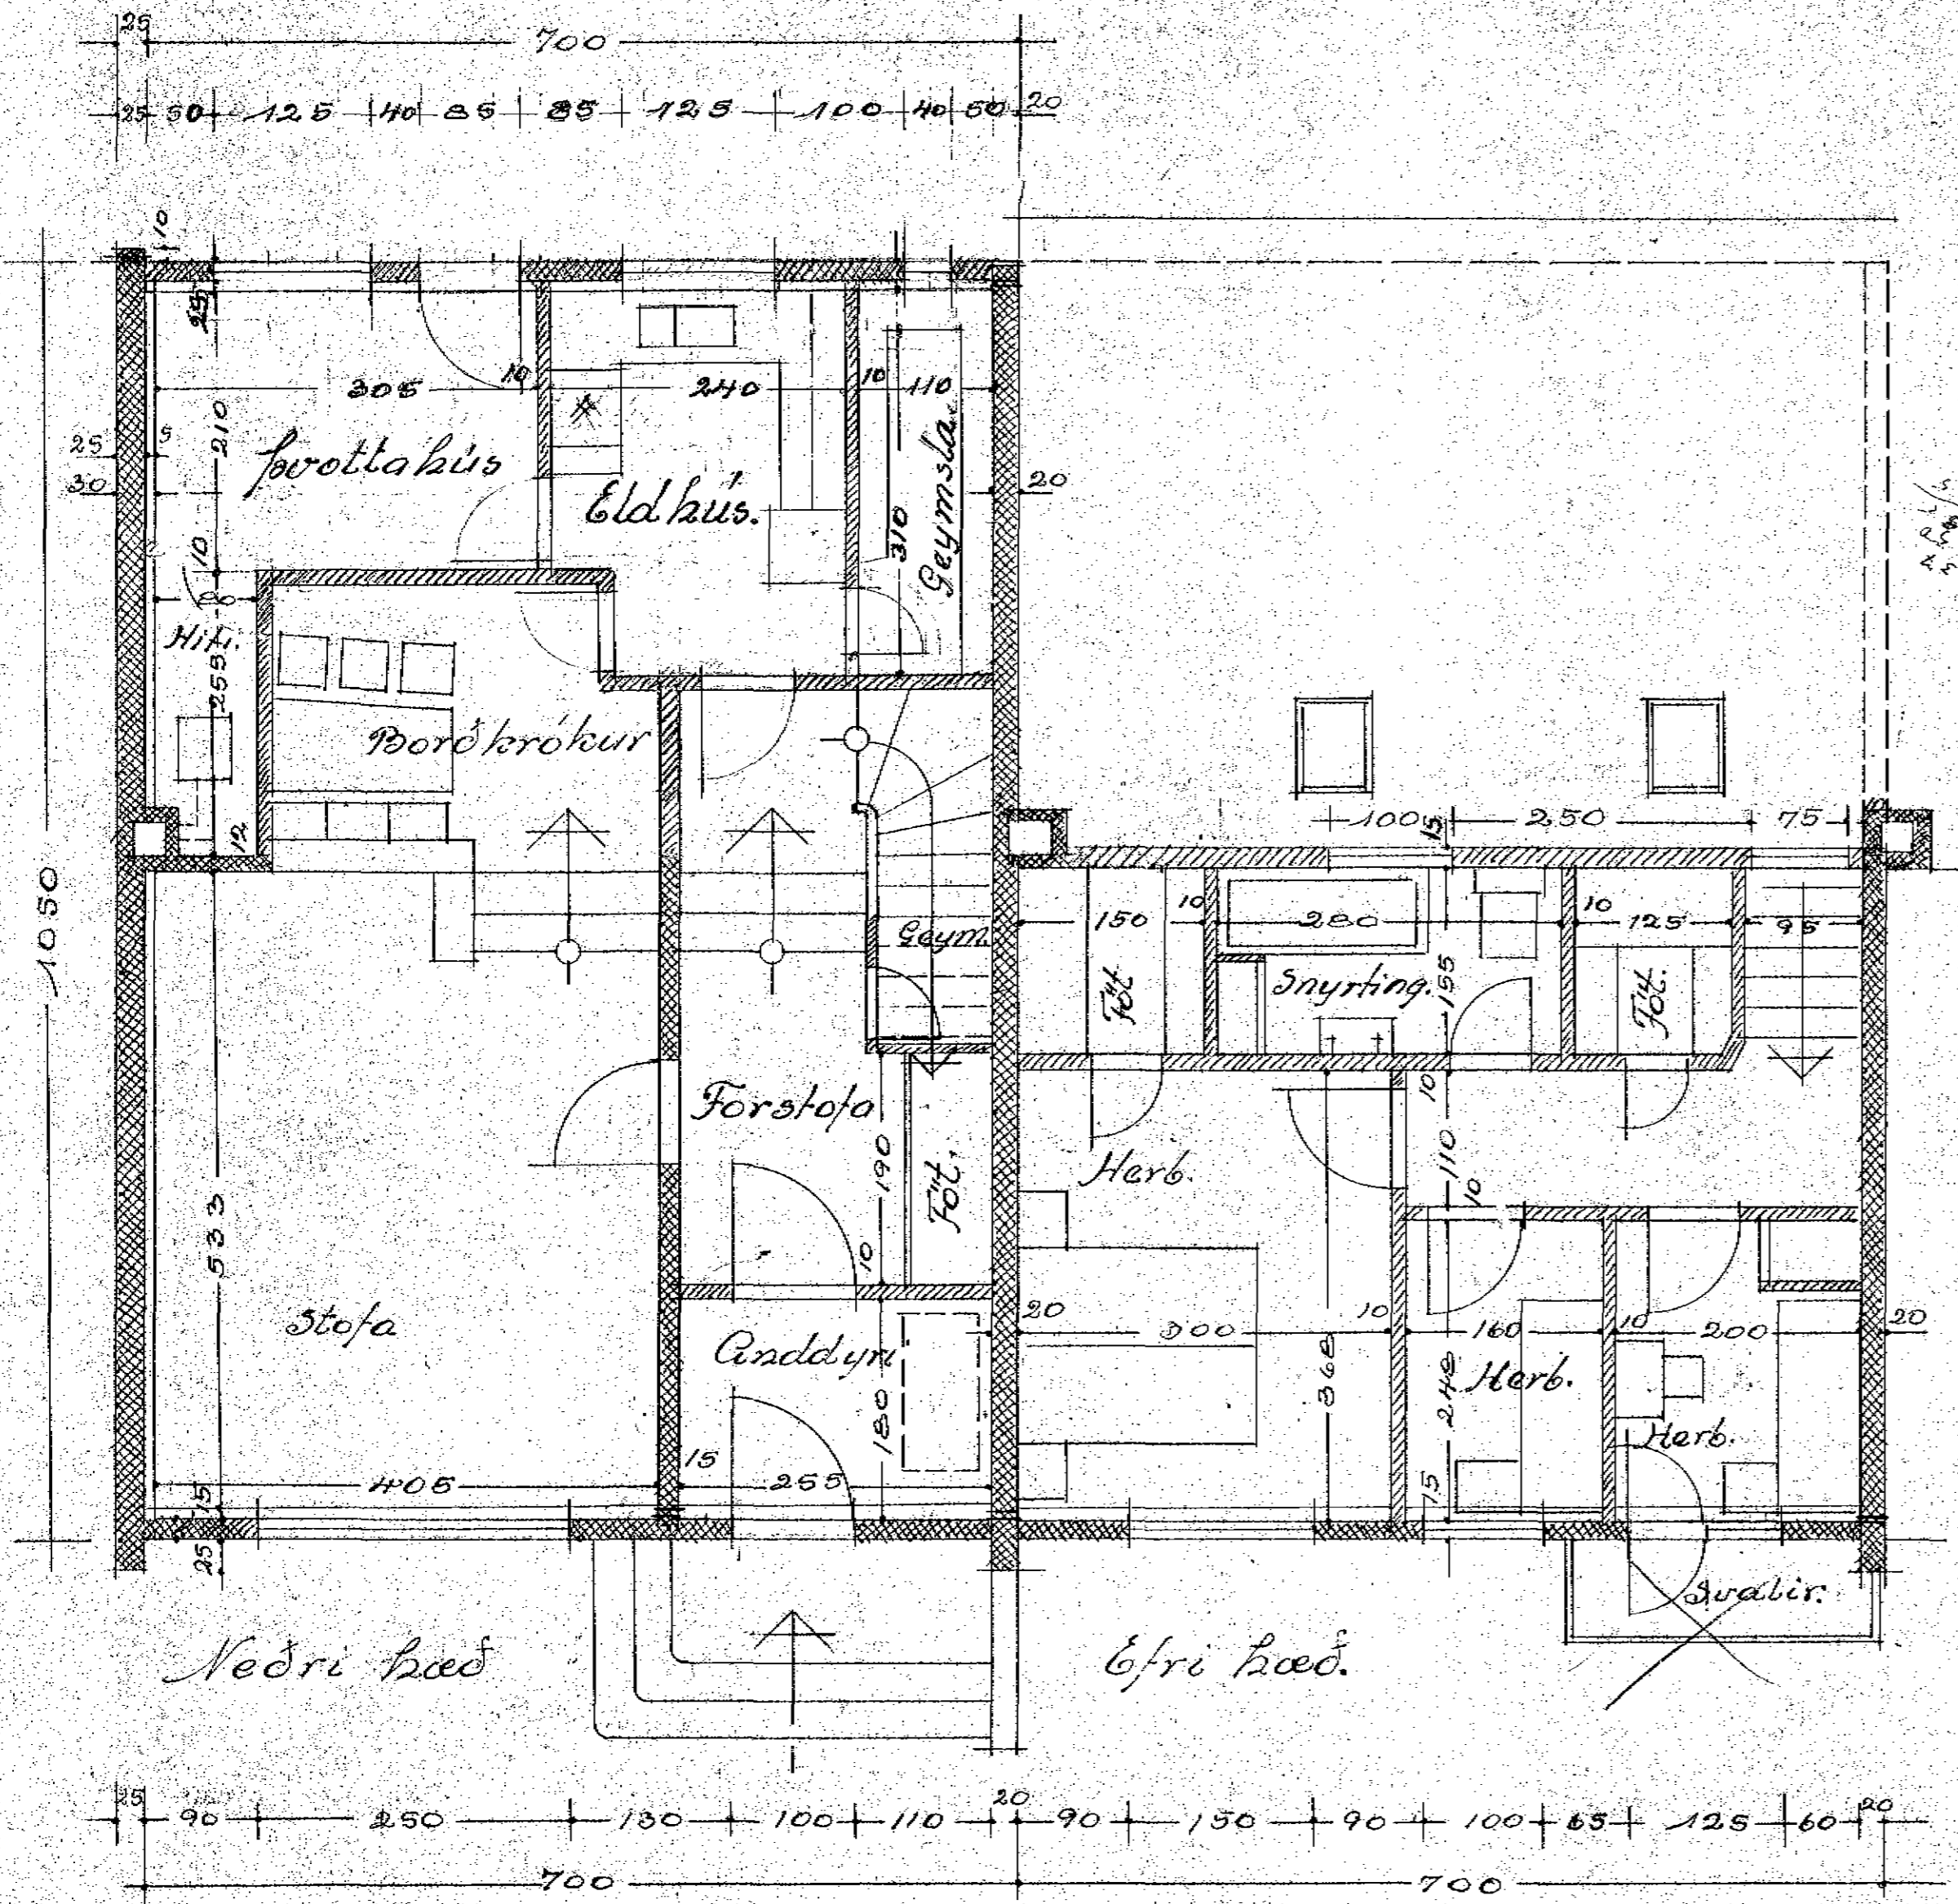

*Gutvaste Sigurðri
 mörasmestu*

Badhúsi
 4 herbergi, boðskrákur, eldhúsi
 1:50.
 Nedri hæð - 73,5 m²
 Efri hæð - 39,4 -
 Alls - 112,9 m²; 213 m²

Reykjavík í júní 1957.
 Hallgrímur Halldórsson