



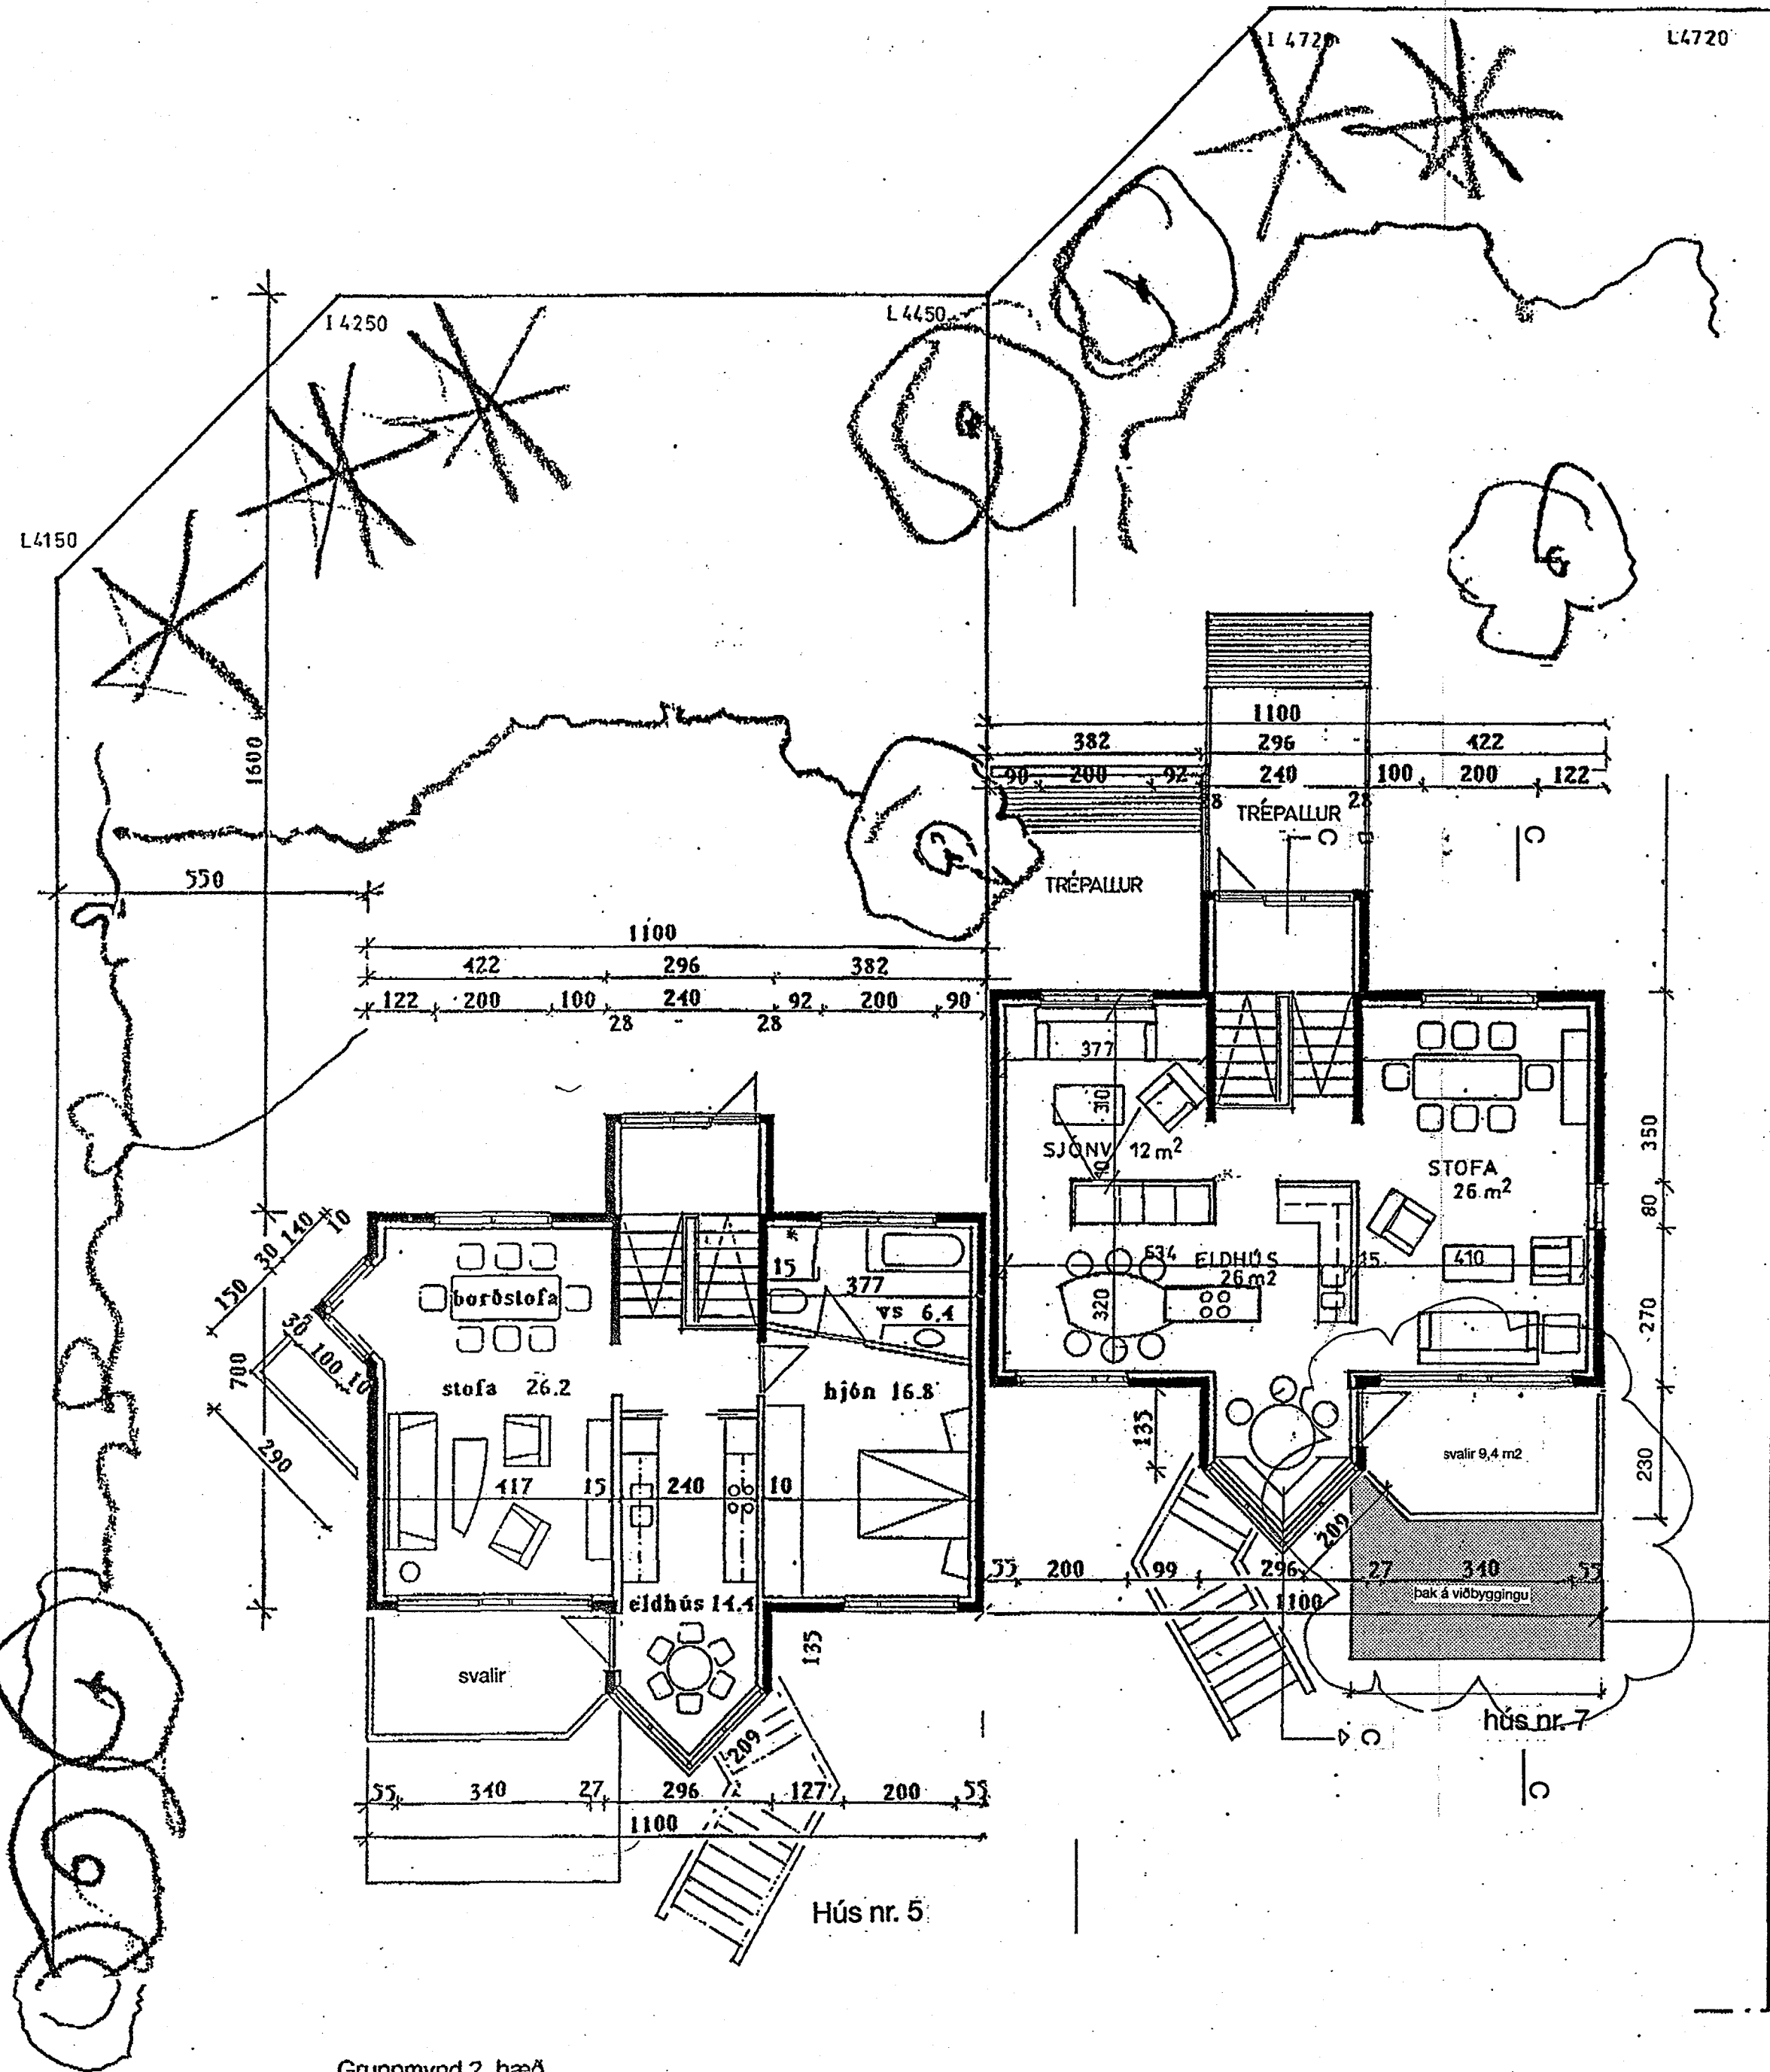

Grunnmynd 2. hæð

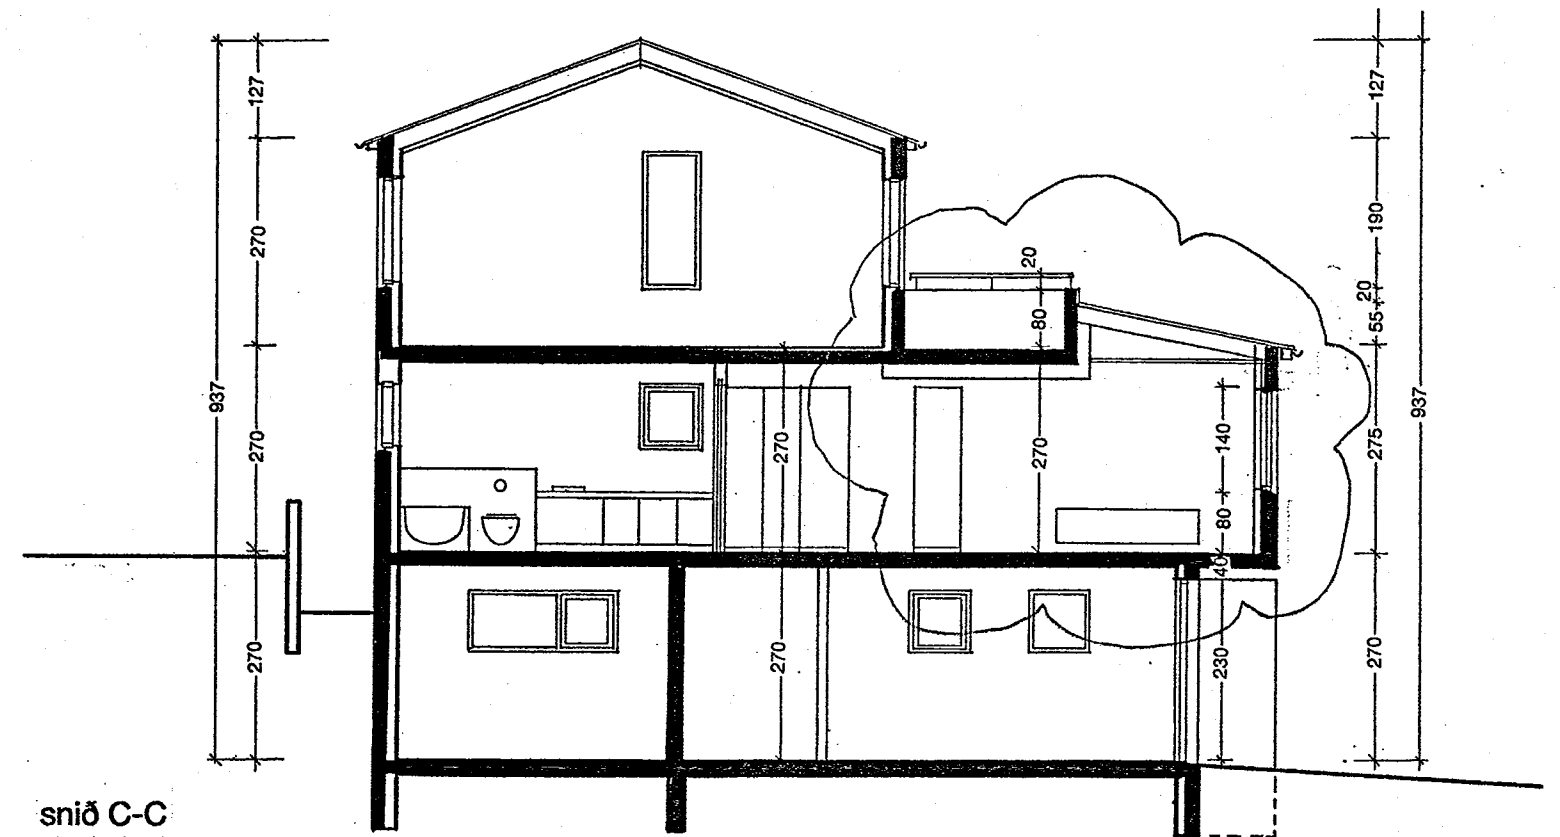

snið C-C

Sneiðing b-b

Breyting 25 07 19.
Byggt út yfir þak á bílskúr.

Verk Heiðarhjálli 7

heiti grunnmynd 2. hæð og snið
mælikvarði 1:100
dags. 25 07 19

Einar V.

EV

Einar V. Tryggvason, arkitekt.
k1. 170242 4599. Símar/póst.

Míðdal 271 Mos.
863 0020, evi@vortex.is