

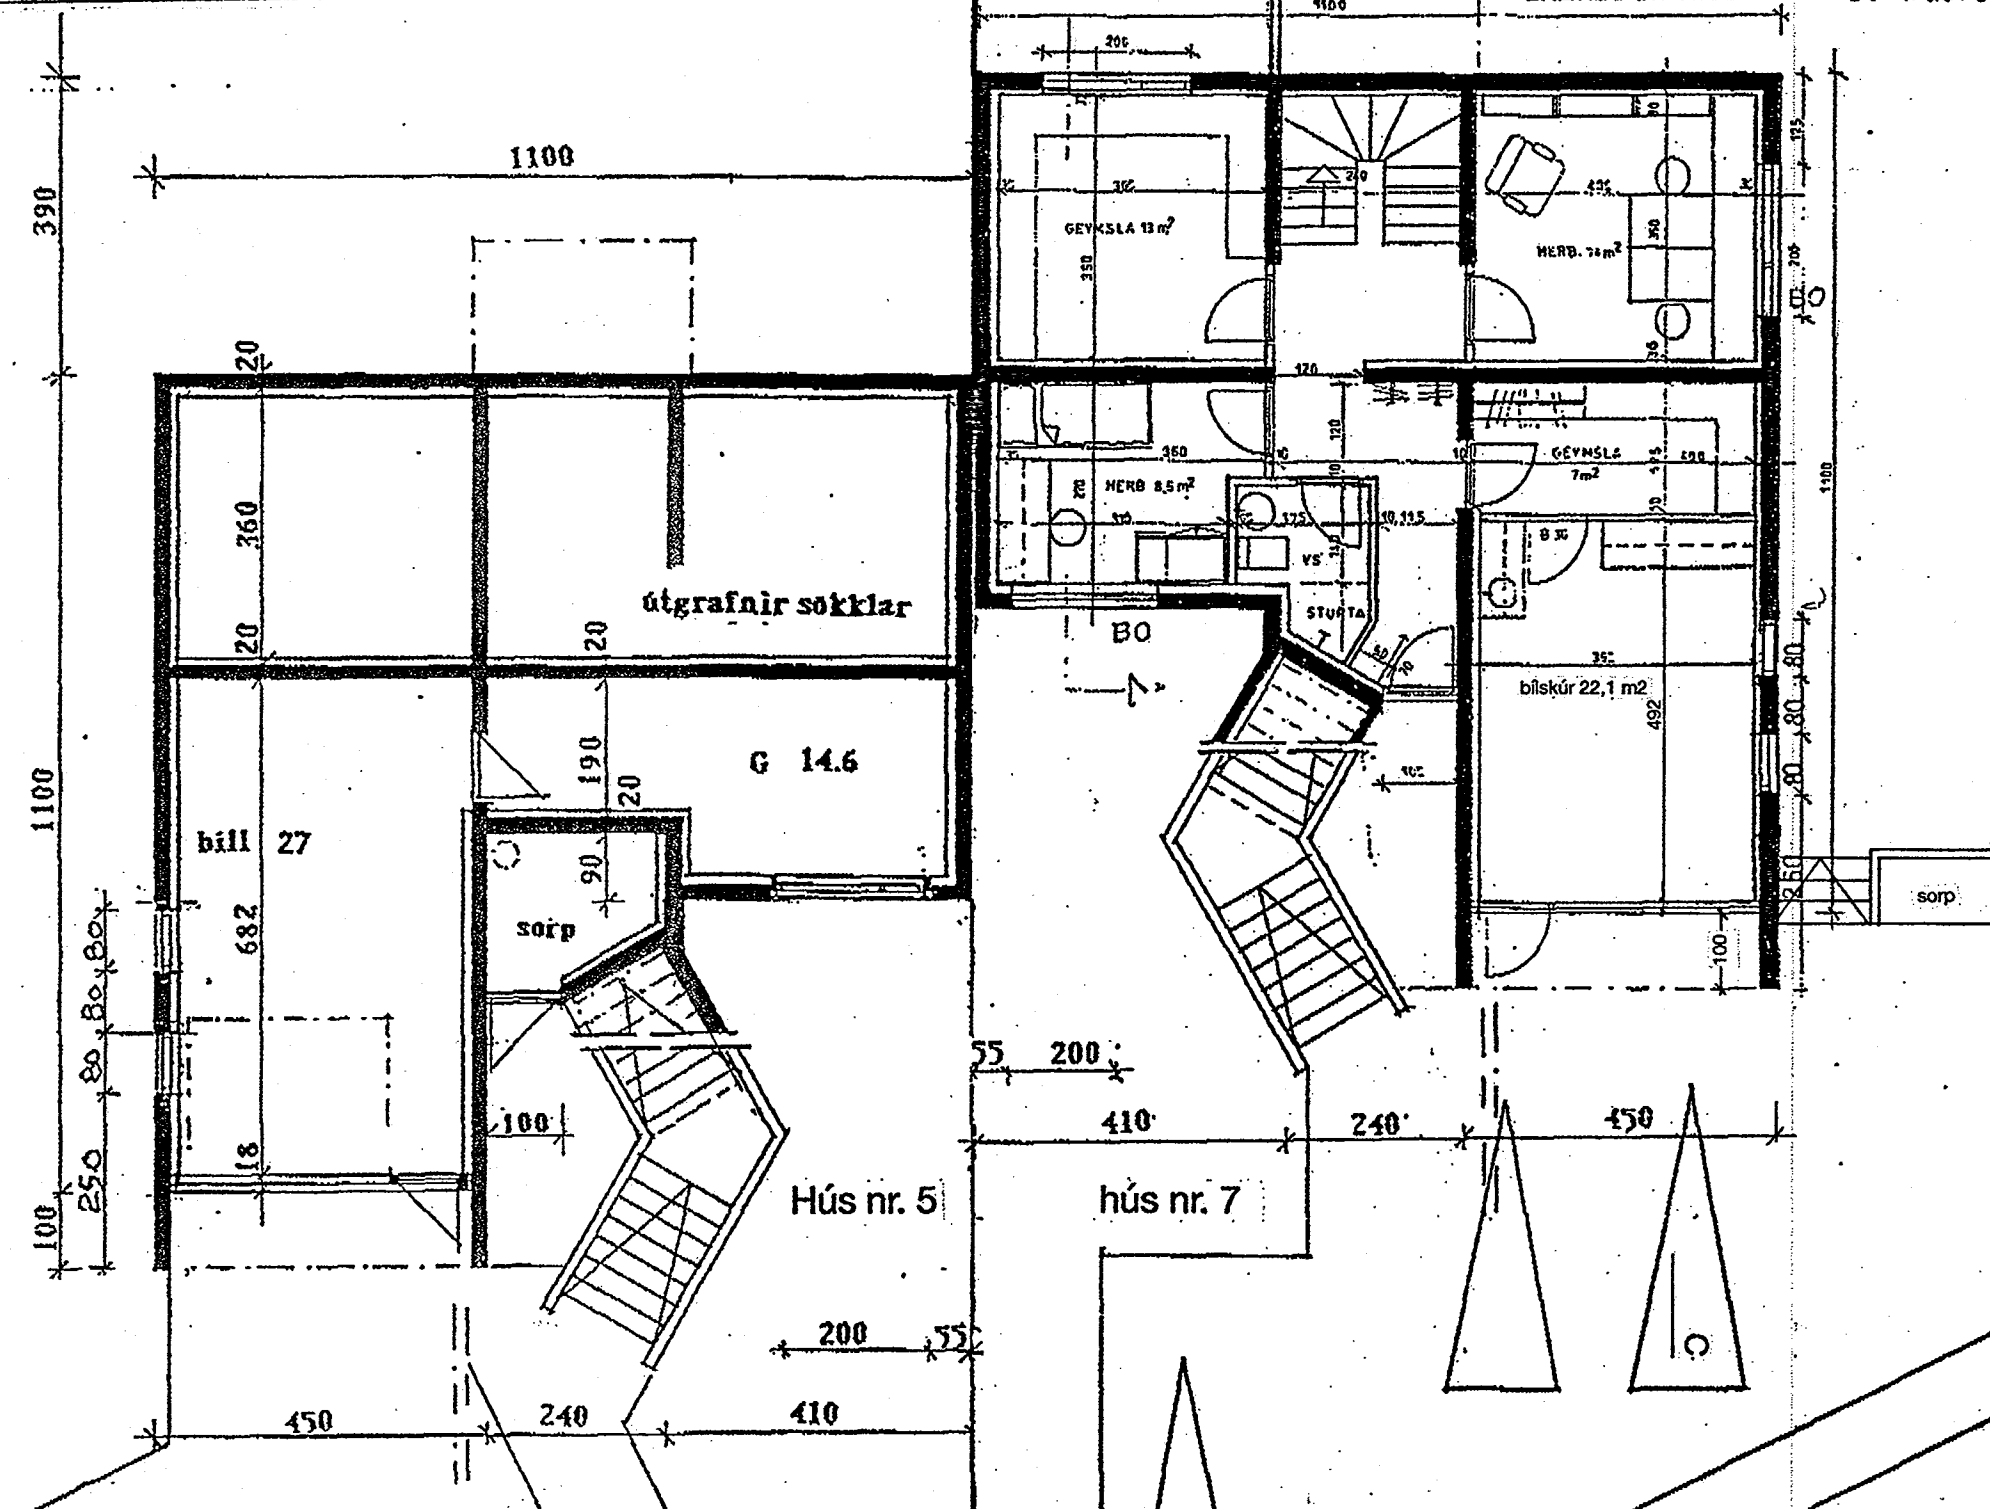


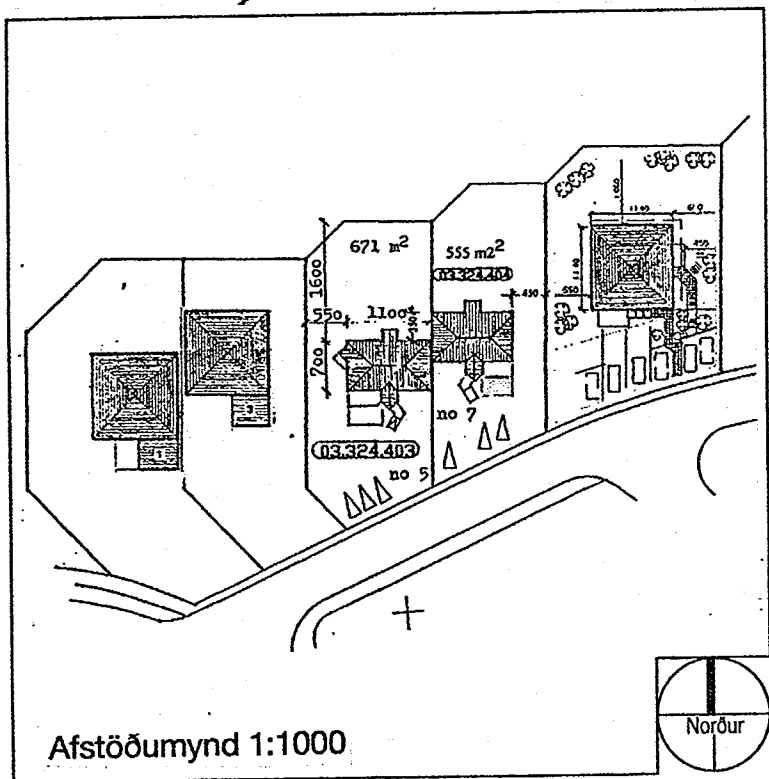

Grunnmynd kjallari

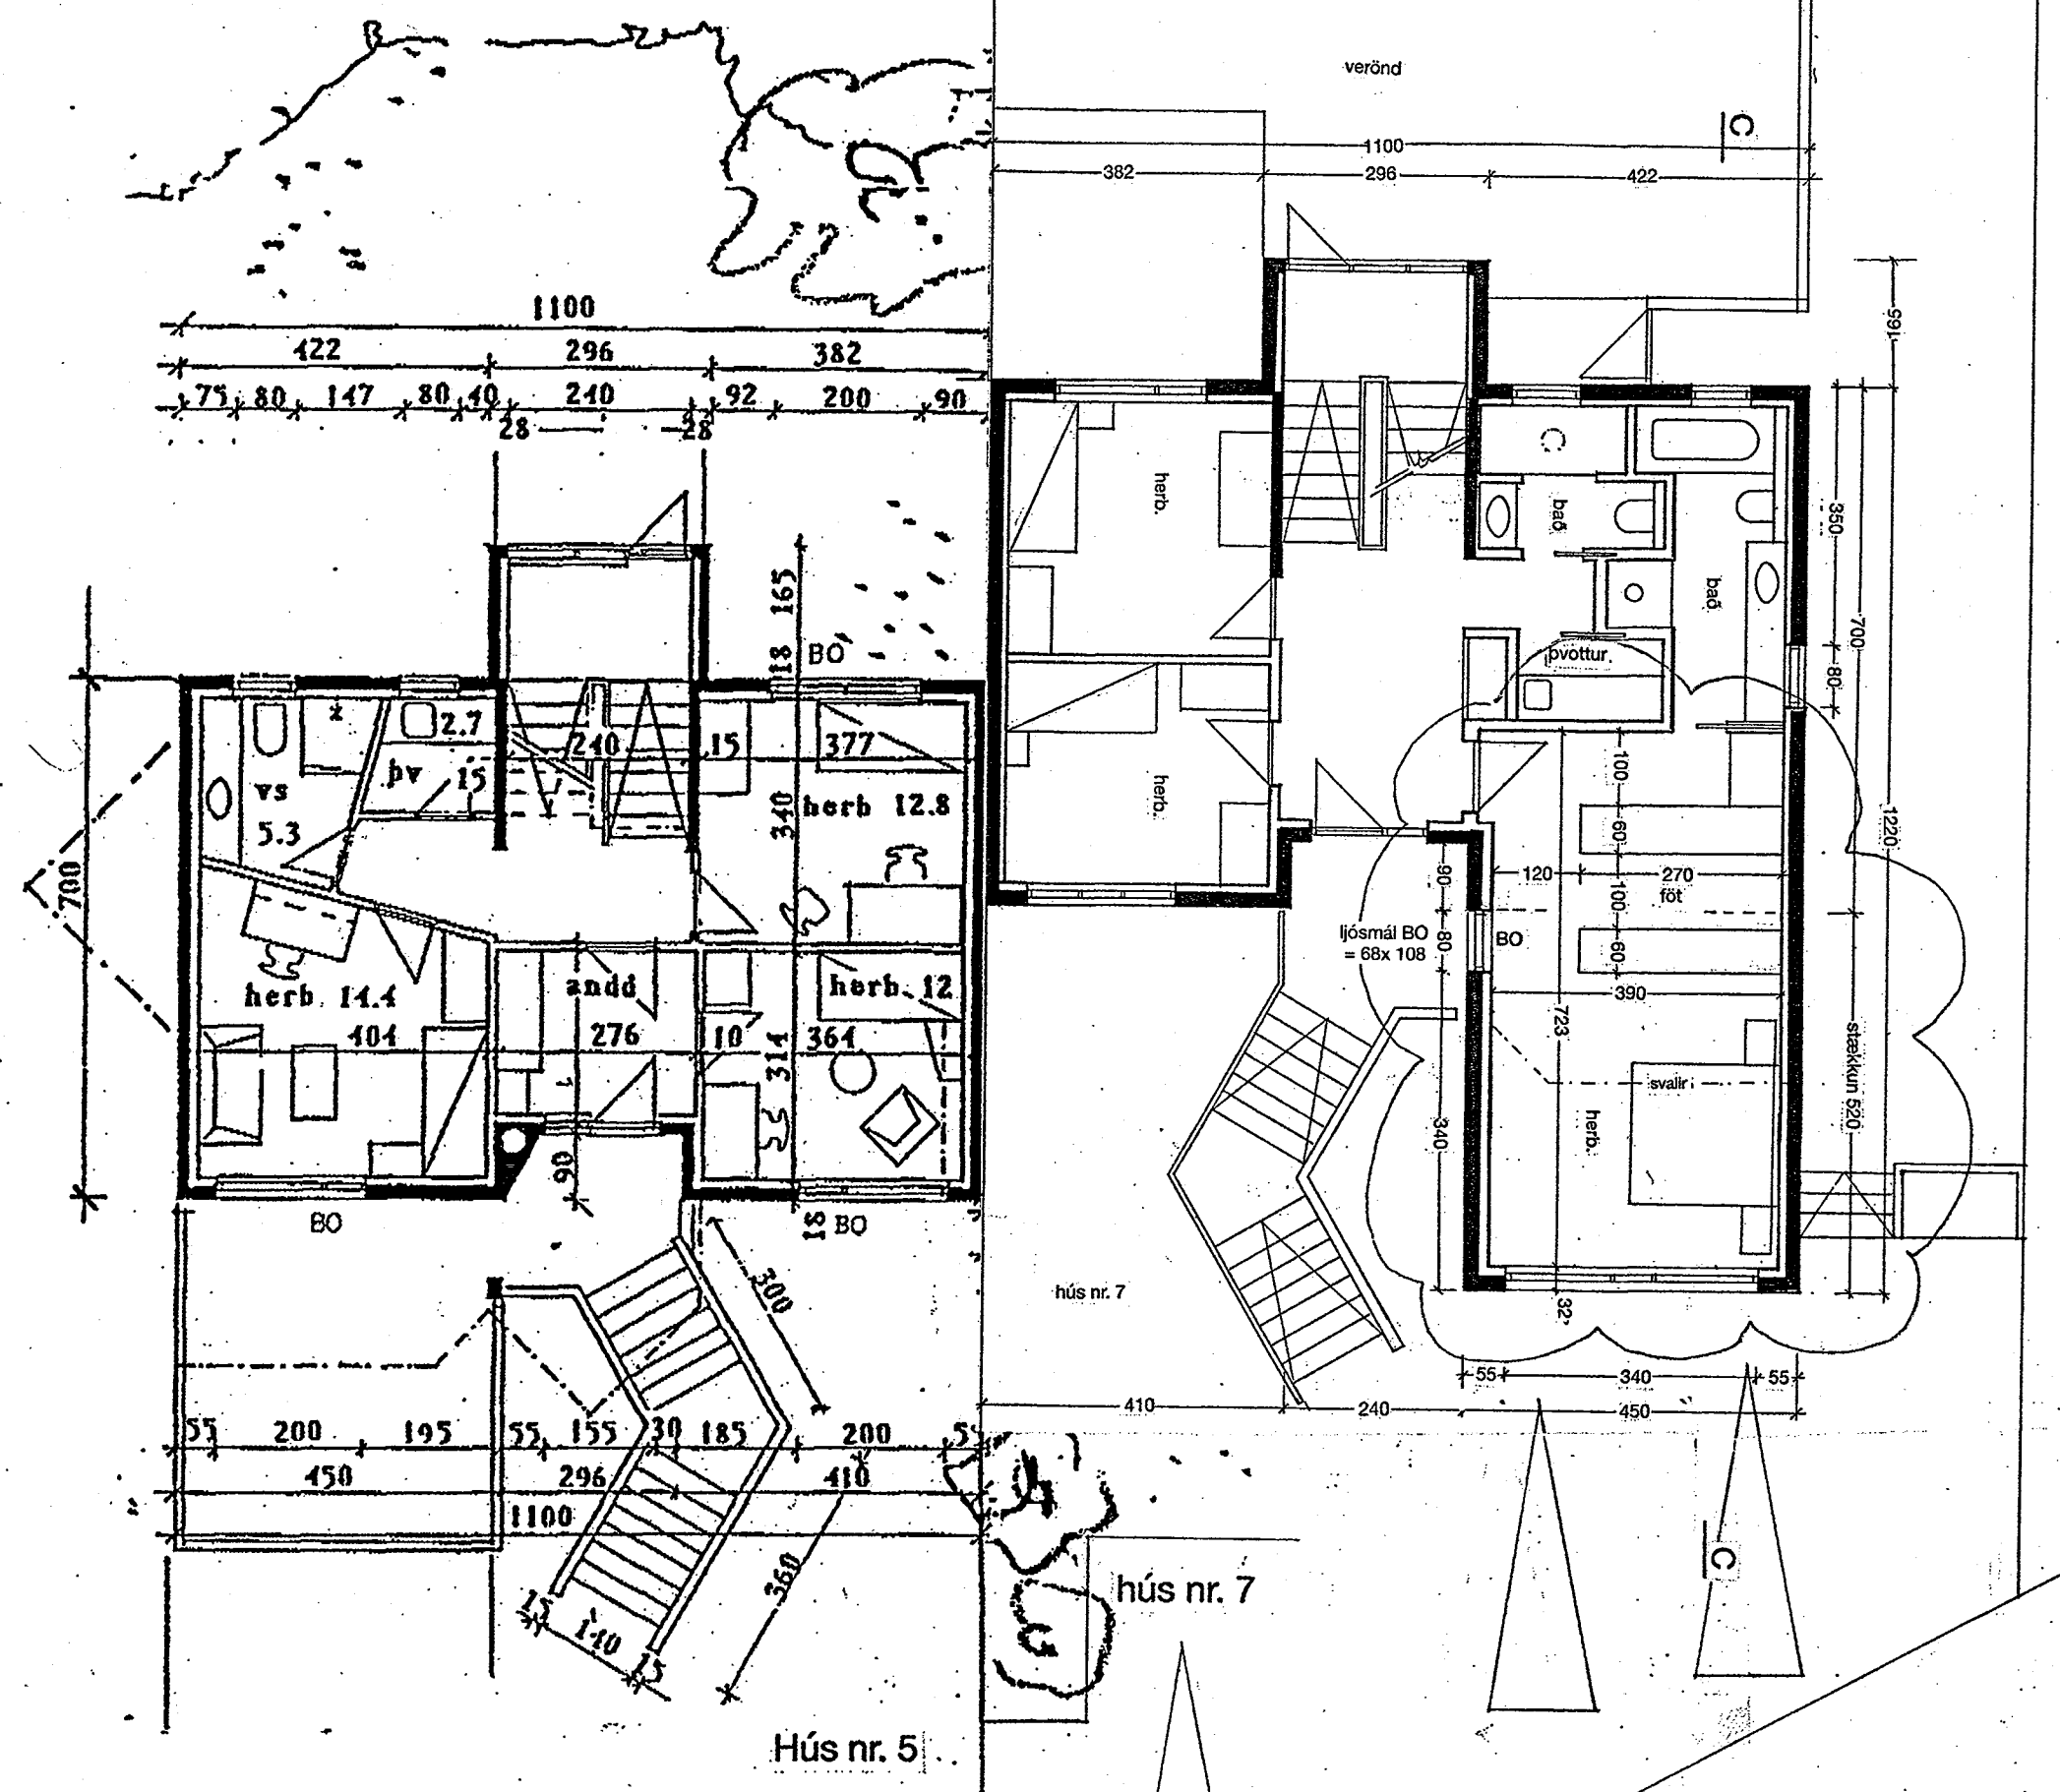

Breyting 25 07 19

Byggð er 23,4 m² viðbygging undir svölum á annari hæð og út yfir þak á bílskúr.

Veggir eru steinsteyptir, einangraðir með 100 mm einangrun og klæddir með 2x13 mm gífsplötum að innan.

Þak byggt með 45x225 sperrum m. á m. 60 sm. klæddar með 25x150 borðum, þakpappa og bárujárni.

Þak er einangrað með 200 mm þakull og loft klætt með 13 mm gífsplötum.

Loftun er um 2x40 mm loftrör m. fluguneti í hvert sperrubil.

Undir svalagólf er 200 mm einangrun klædd með 13 mm gífsplötum.

Herbergi er hitað með þilofni undir glugga.

Gluggar eru timburgluggar með vottuðu tvöföldu gleri.

Gerð og áferð útveggja og þakkants er samræmd núverandi útlits.

BO er út á pall við inngang.

Verk Heiðarhjalli 7

heiti grunnmynd kjallara og 1. hæðar, afstöðumynd
mællikvarði 1:100, 1:1000
dags. 25 07 19

Einar V.

Et

Einar V. Tryggvason, arkitekt.
kt. 170242 4599. Símar/póst.

Míðdal 271 Mos.
863 0020, ey@vortex.is