



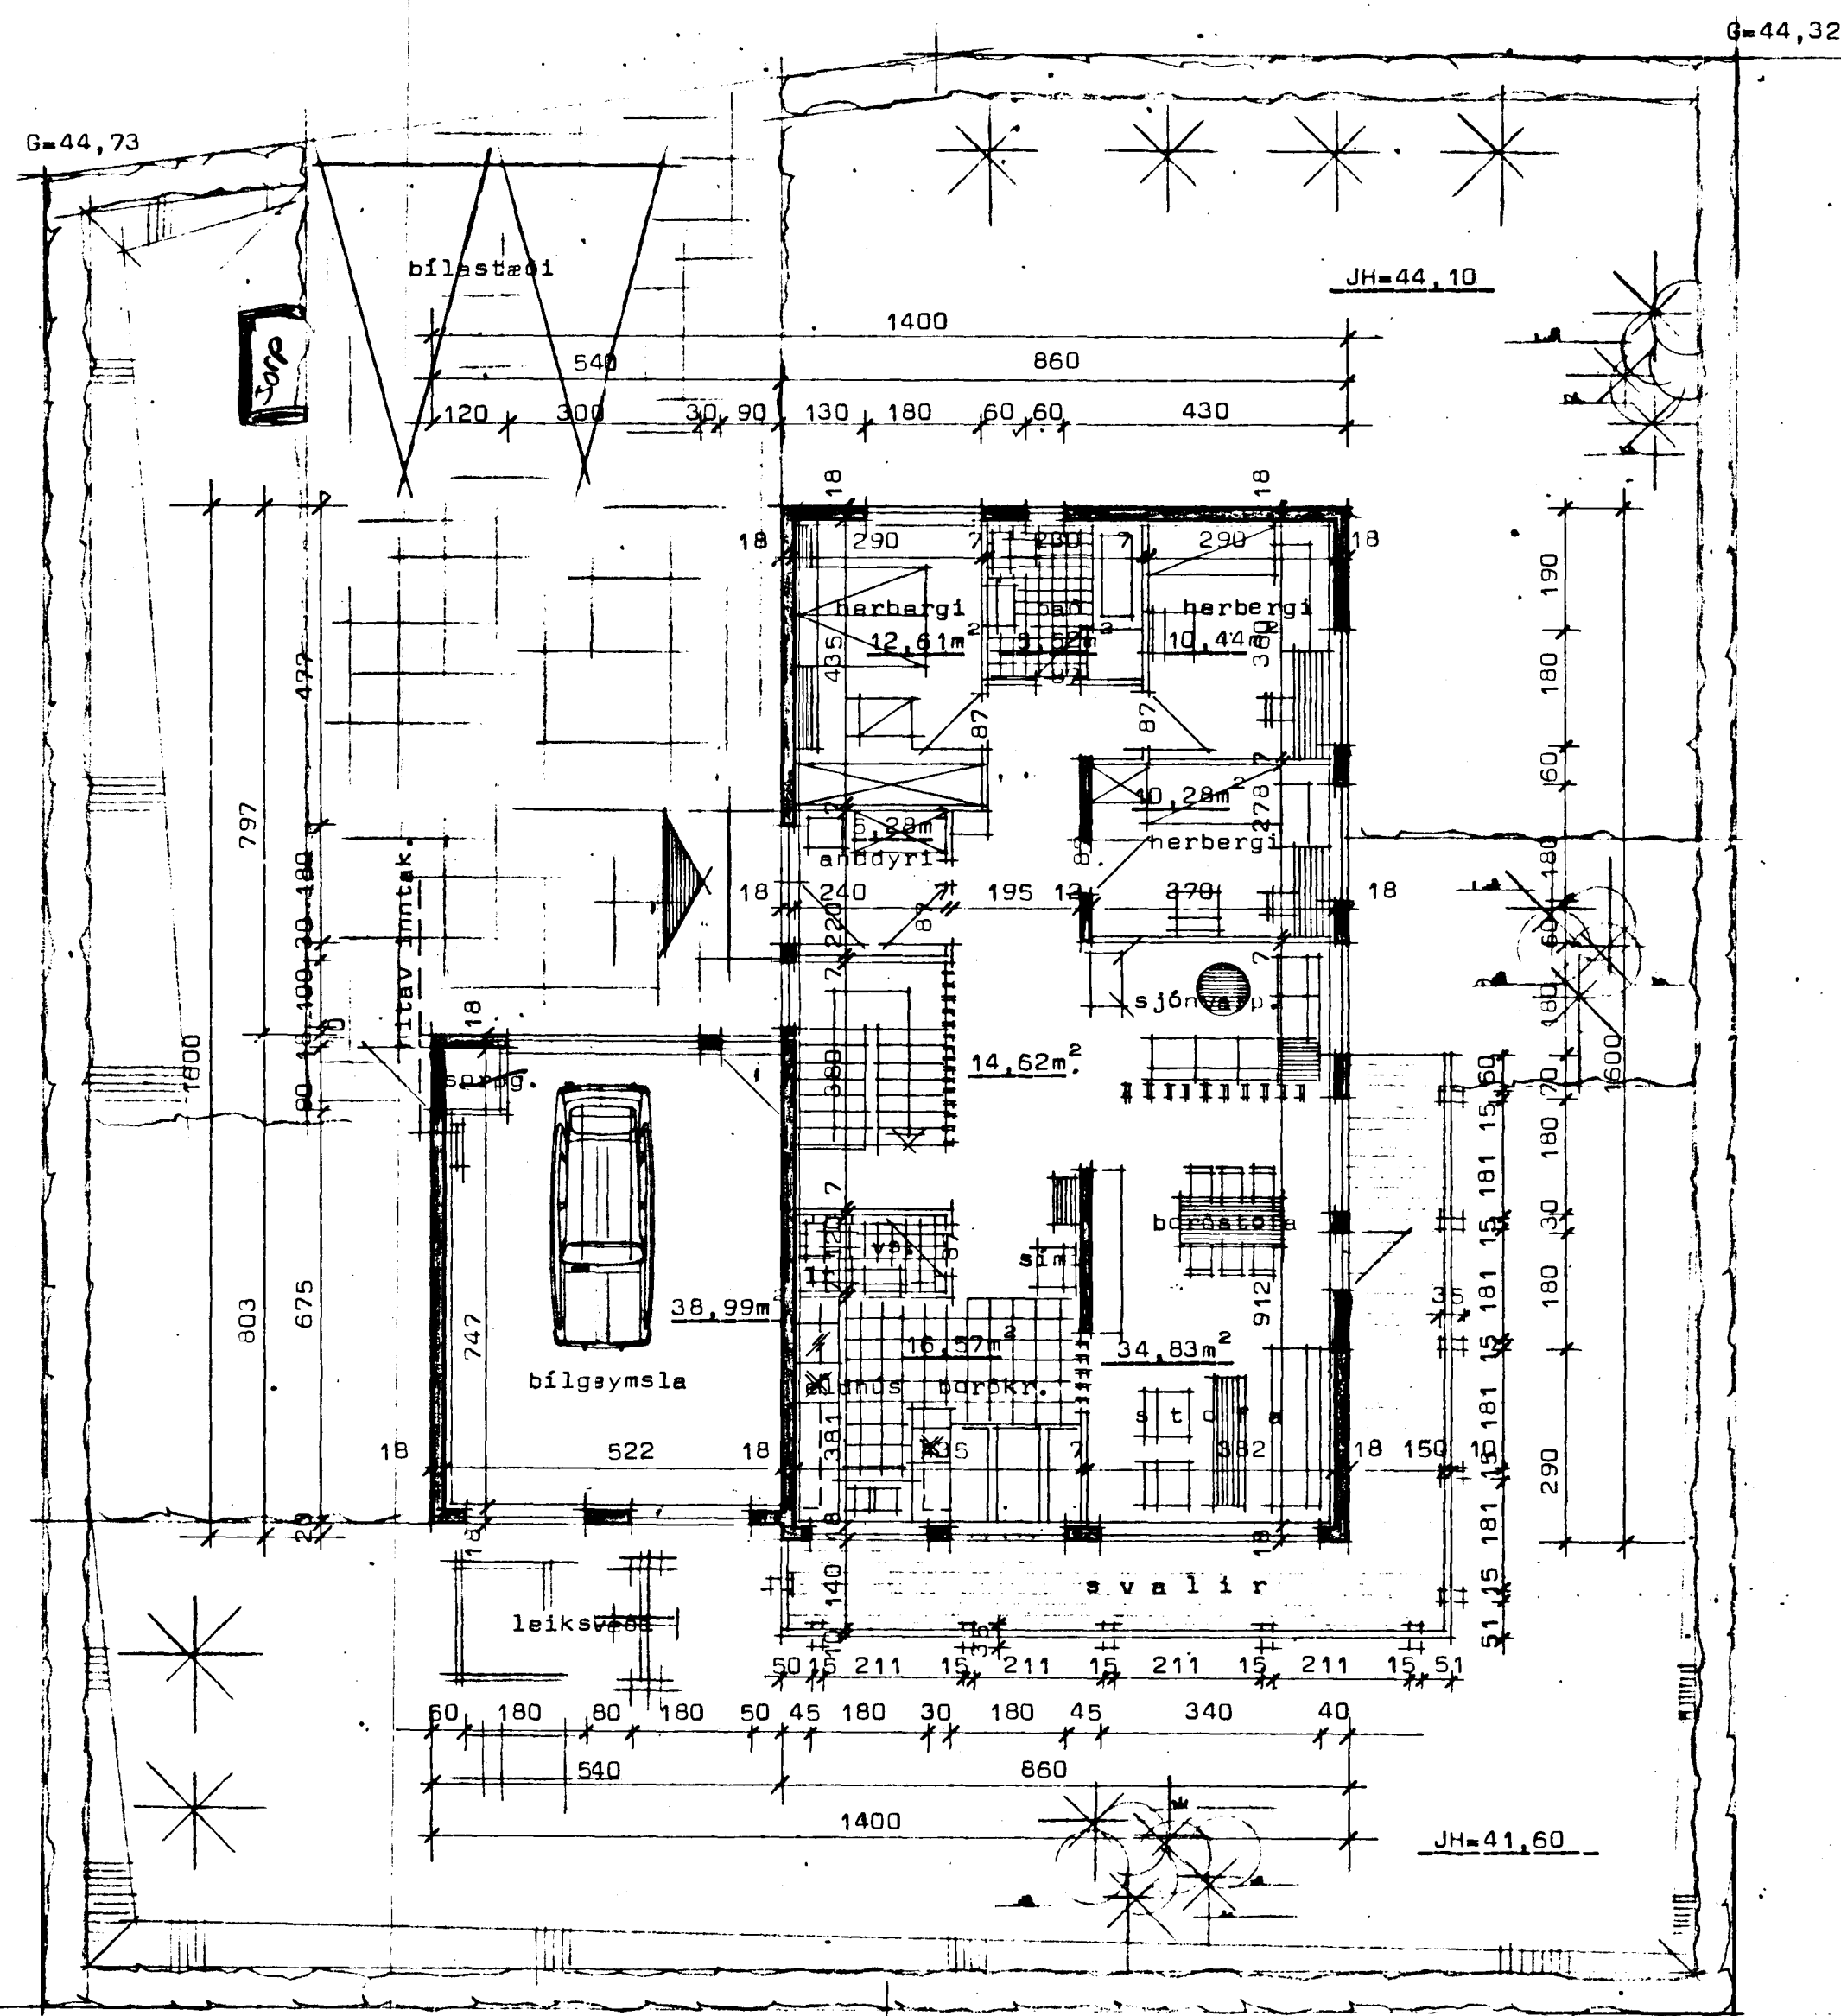

Grunnmýnd hæðar.

G=44,32

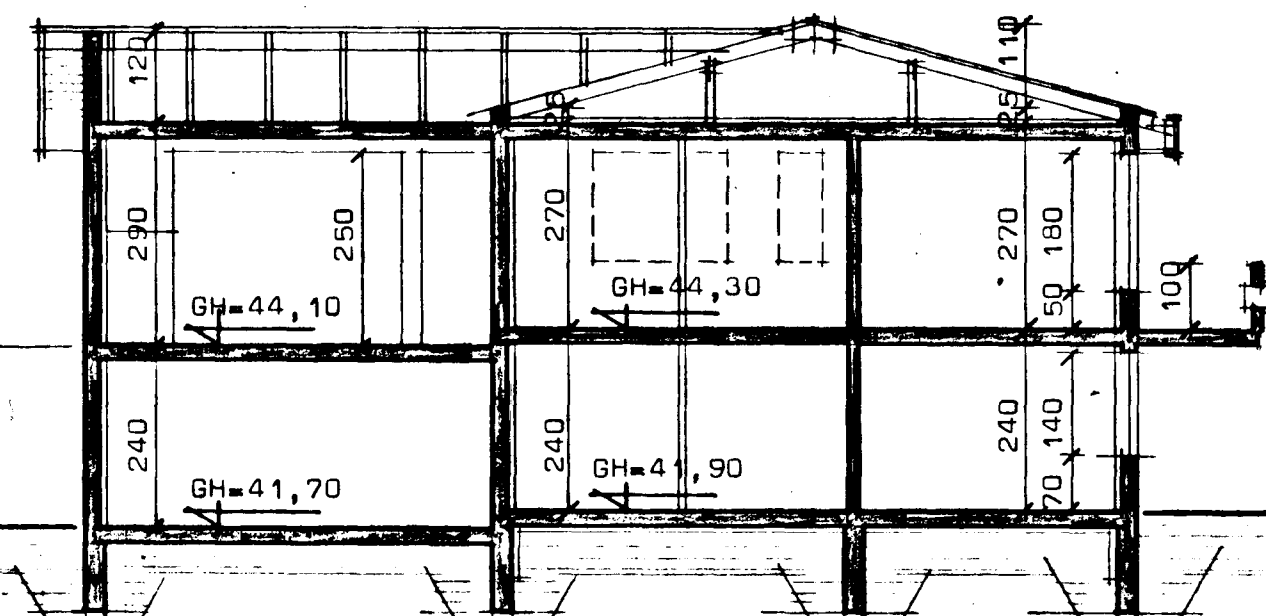


Sneiðing.

Kólnunartölur K á hitaveitunum

Þak0,30 w/m²C°
Gólf0,40 w/m²C°
Ótveggir ...0,80 w/m²C° vegið meðaltal.

Flatarmál efri hæðar + bílgeymslu180,96 m²
Flatarmál neðri hæðar + geymslu120,74 m²
Heildarflatarmál301,70 m²
Rúmmál húsa917,00 m³
Nýtingarhlutfall0,39
1r mörkir loftrás upp úr þaki Ø125 mm.

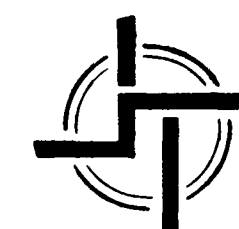

STAÐALHÚS

TEIKNISTOFA SÍÐUMÚLA 31 SÍMI 83141

VERKEFNI	DAGS. des 79	VERK NR
Grunnmýnd hæðar og sneiðing	MKV. 1:100	SU 43
Háihvammur 14 Hafnarfirði	BR.	
	BLAD NR	
 		
SIGURDUR GUDMUNDSSON SIGURDUR P. KRISTJÁNSSON EFTÍ		