

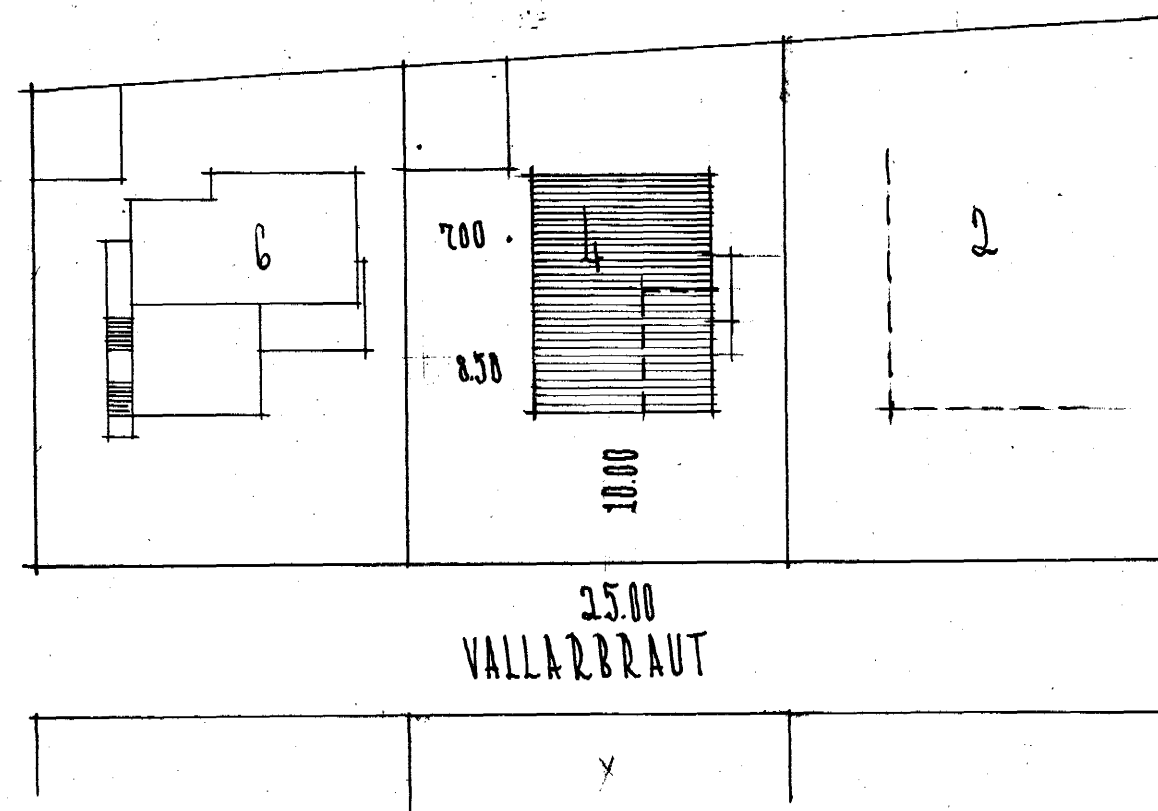


VALLARBRAUT NR. 4 SELTJARNARNESI M 1:100

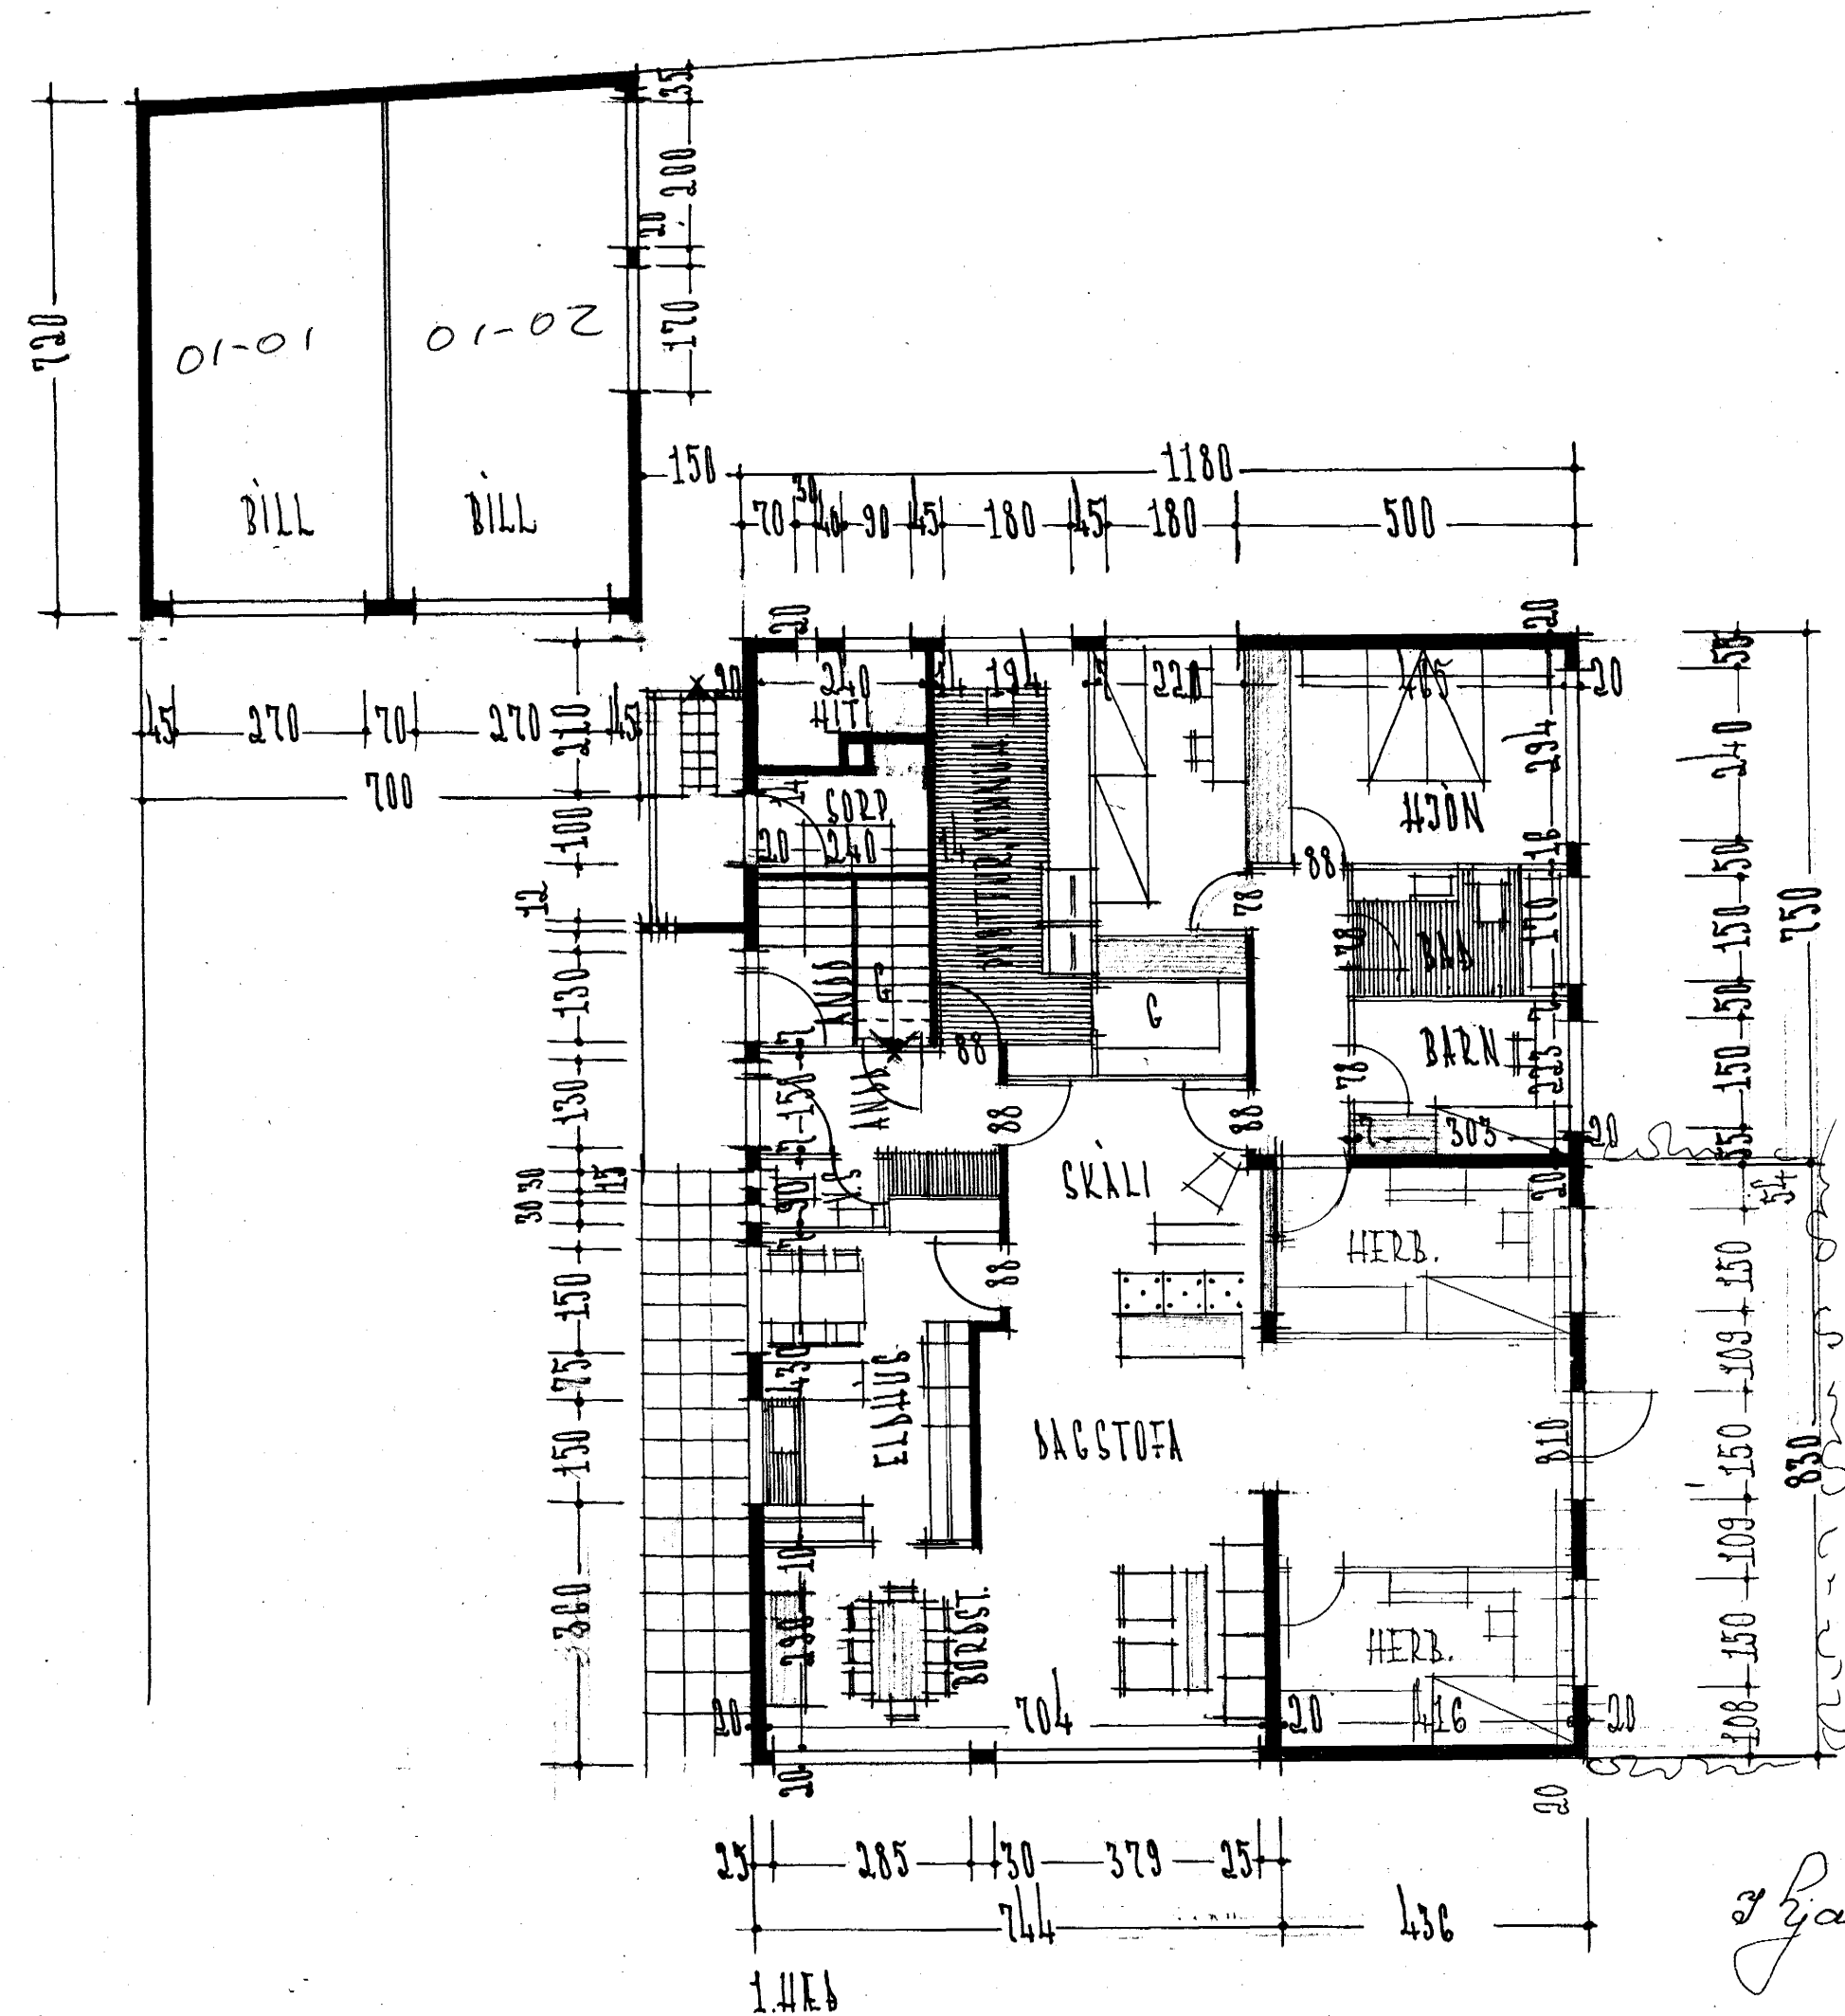

AFSTÖÐUMYNI M 1:500
 FLATARMÁL HÚSS 149.86 M²
 FLATARMÁL VIÐBYGGINGAR 36,2 M²

BREYTING SAMÞYKKT Á FUNDI
 BYGGINGANEFNDAR SELTJARNAR-
 NISS, 29.13 1978
 Gert 29.13 1978
 BYGGINGAFULLTRÚI

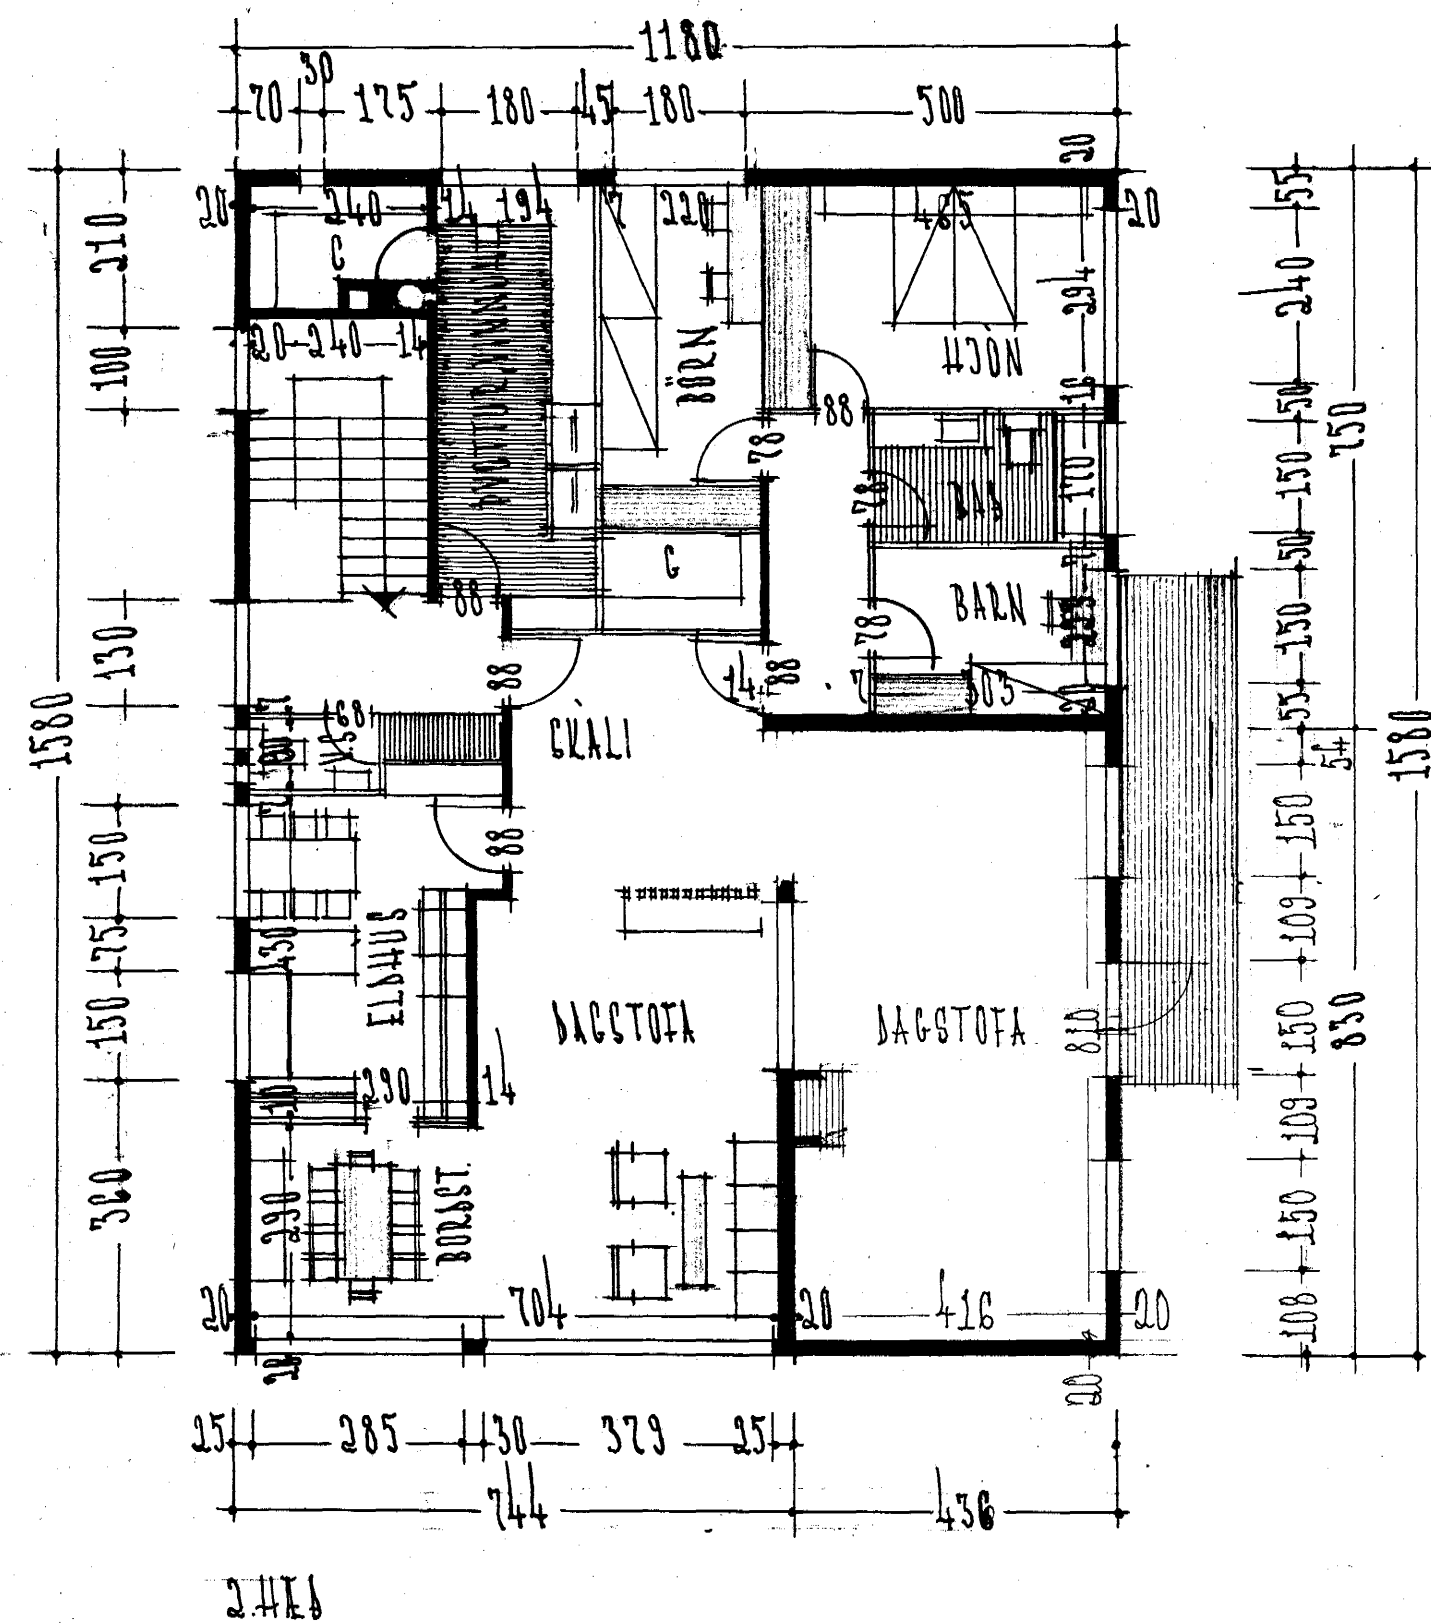

BREYTT Í MARS 1978
 Þ. Gertan Þorsteinsson
 REYKJAVÍK Í OKT 1963
 Þ. Gertan Þorsteinsson