
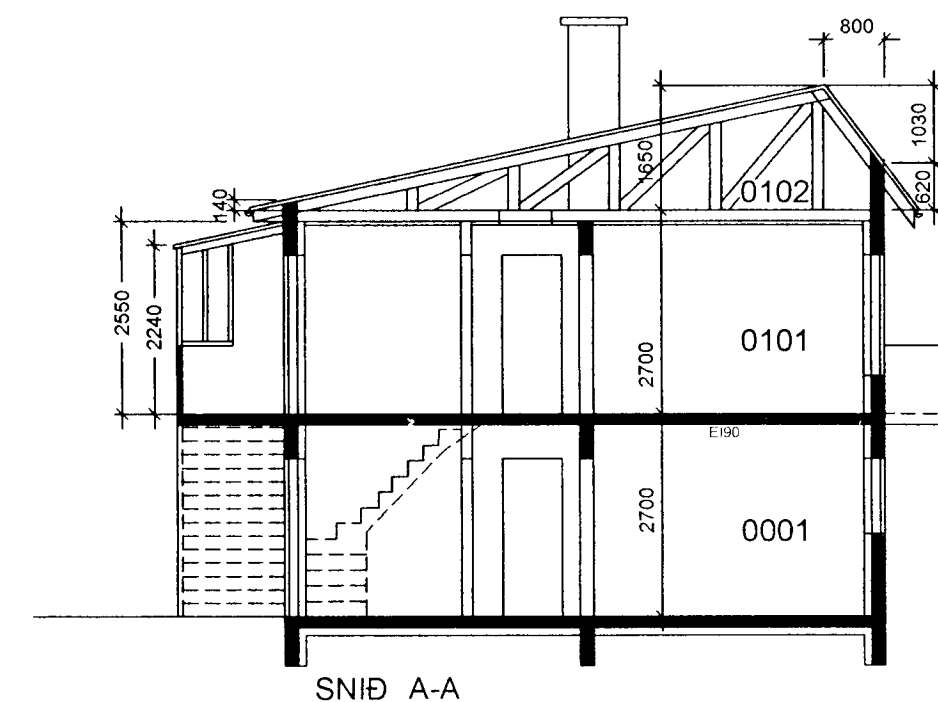
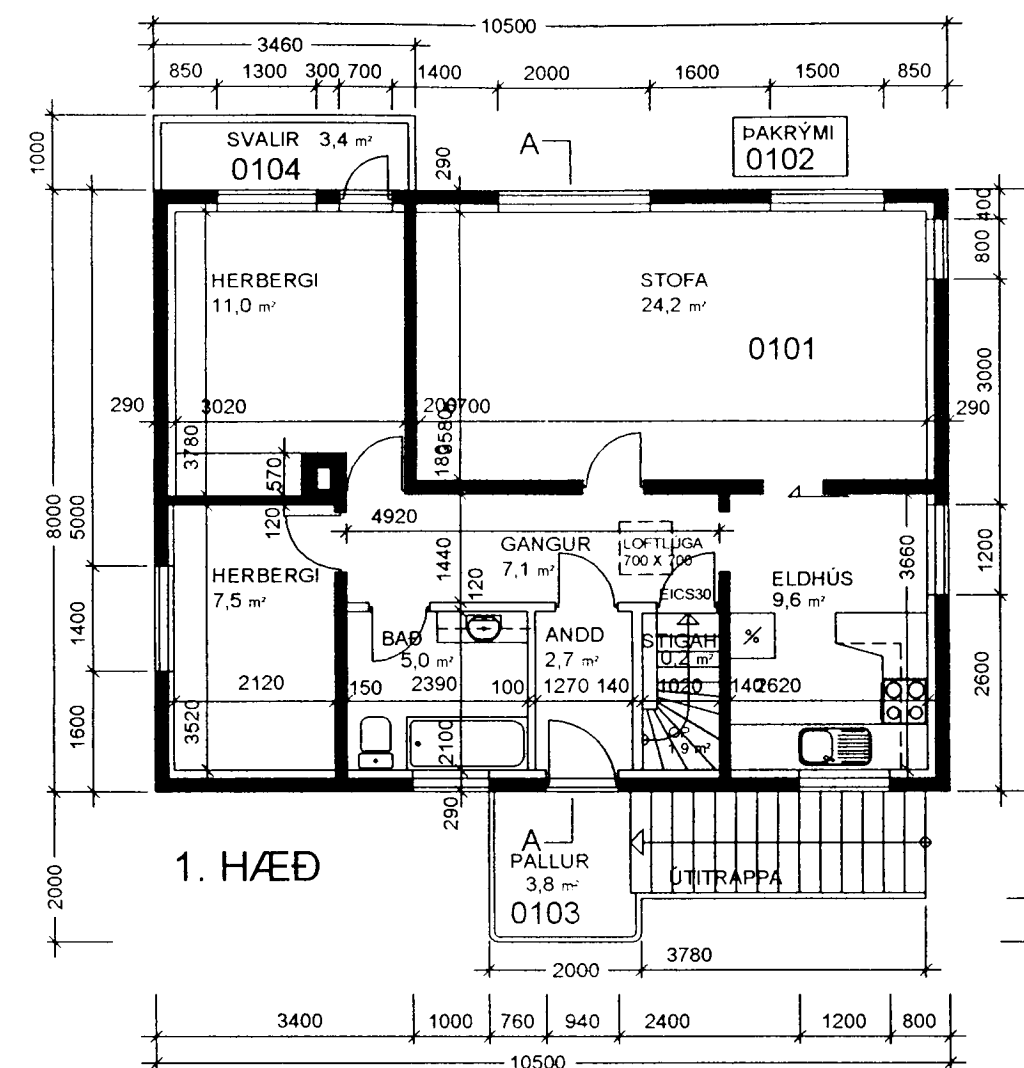


Byggingarfulltrúi
samþykkir erindið.


20 JULI 2005

Bent skal á að samþykkt þessi verður ekki virk,
týr en eftir þinglýsingu eignaskiptayfirlýsingar-
innar og skráningu hennar hjá Fasteignamat ríkisins.
Byggingarfulltrúinn í Hafnarfirði
F.h. Kristján Þórarinnsson


KJP

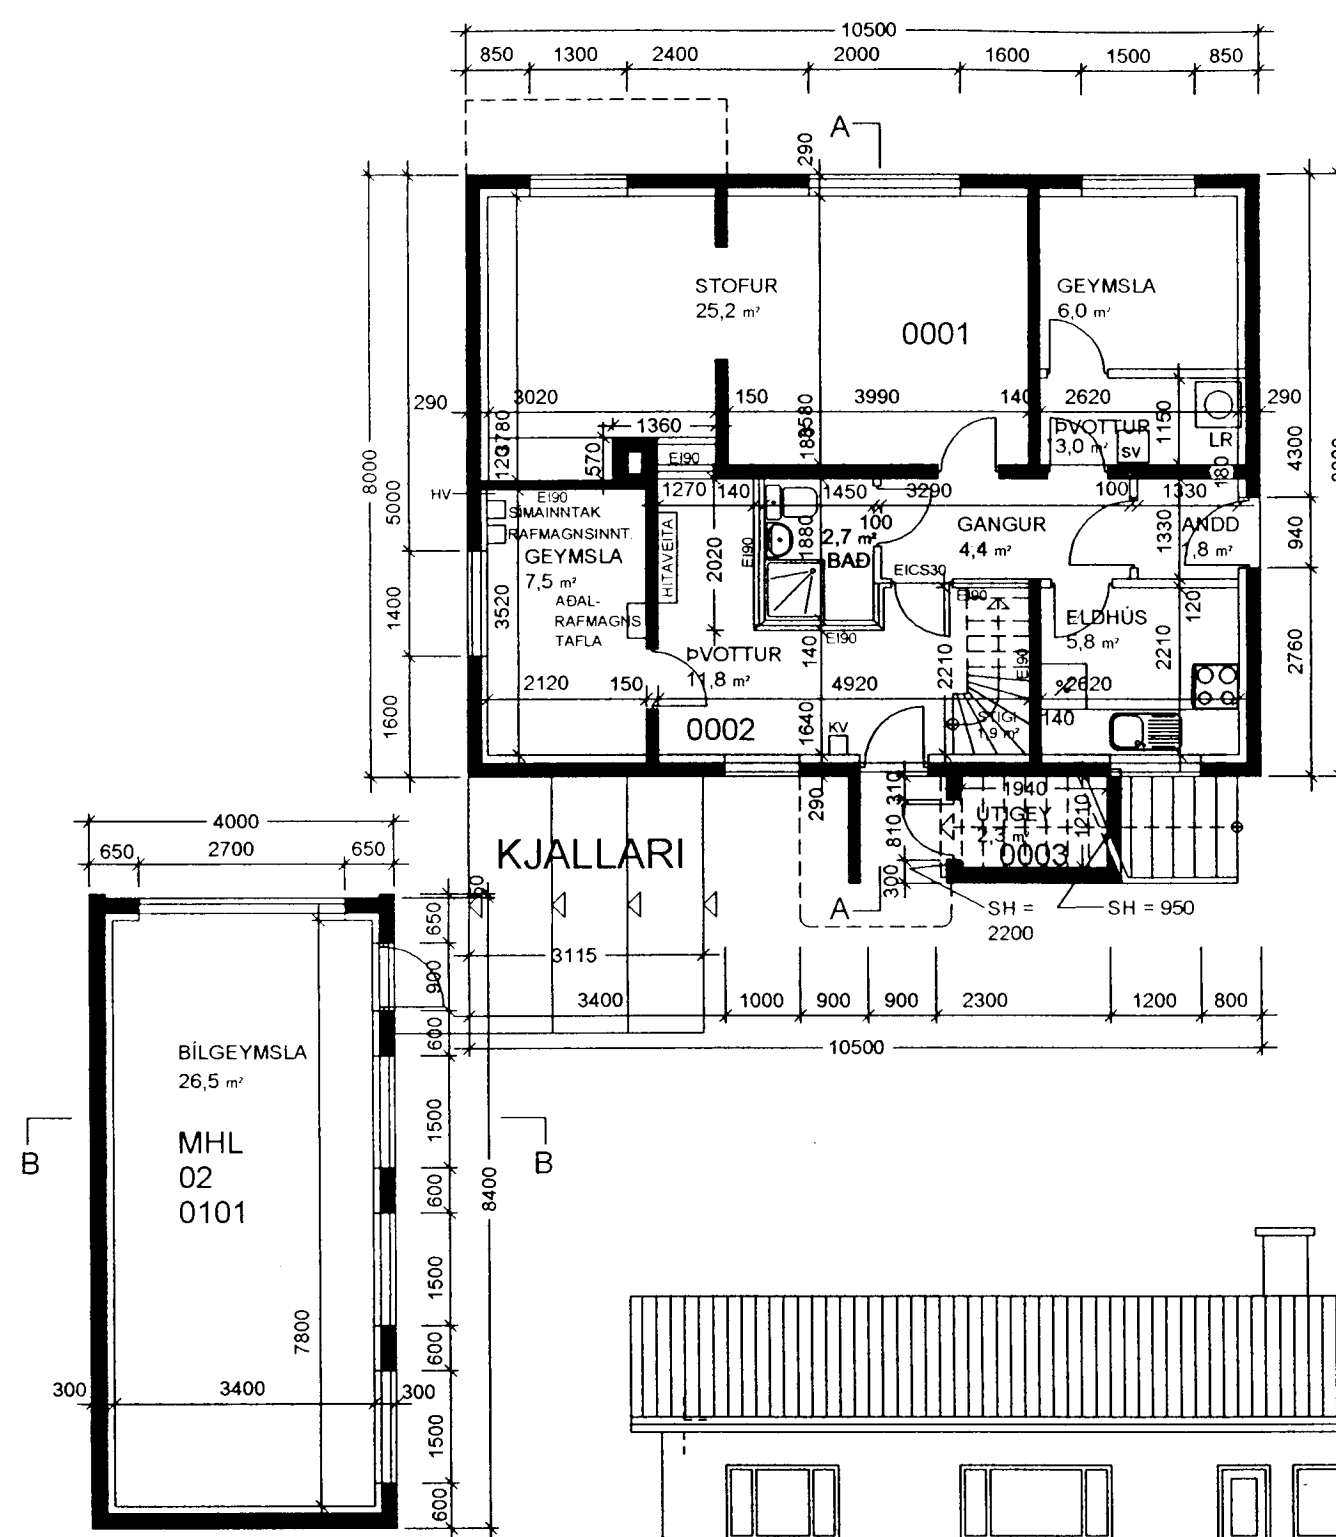


SNID A-A

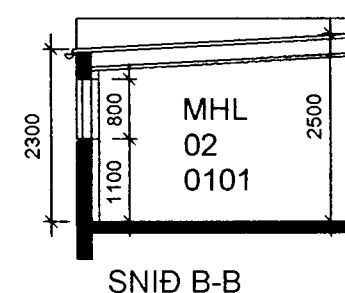


SNID B-B

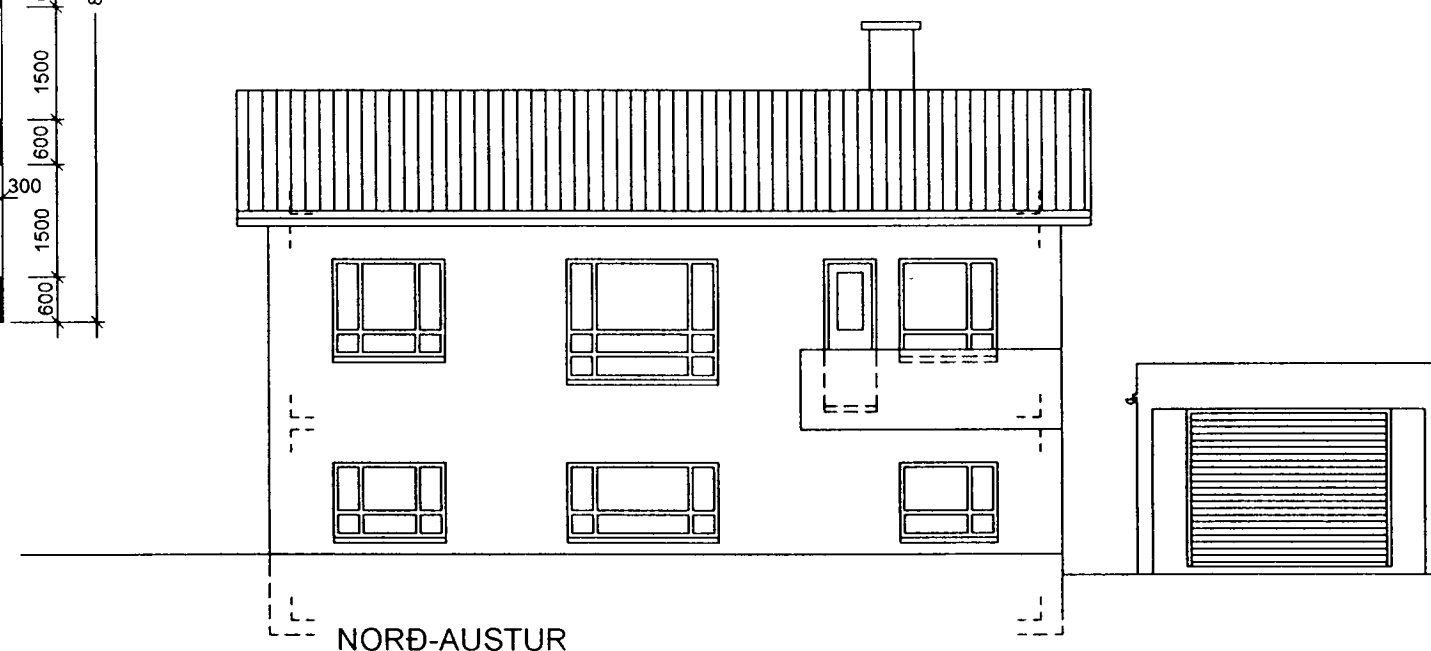


NORÐ-AUSTUR

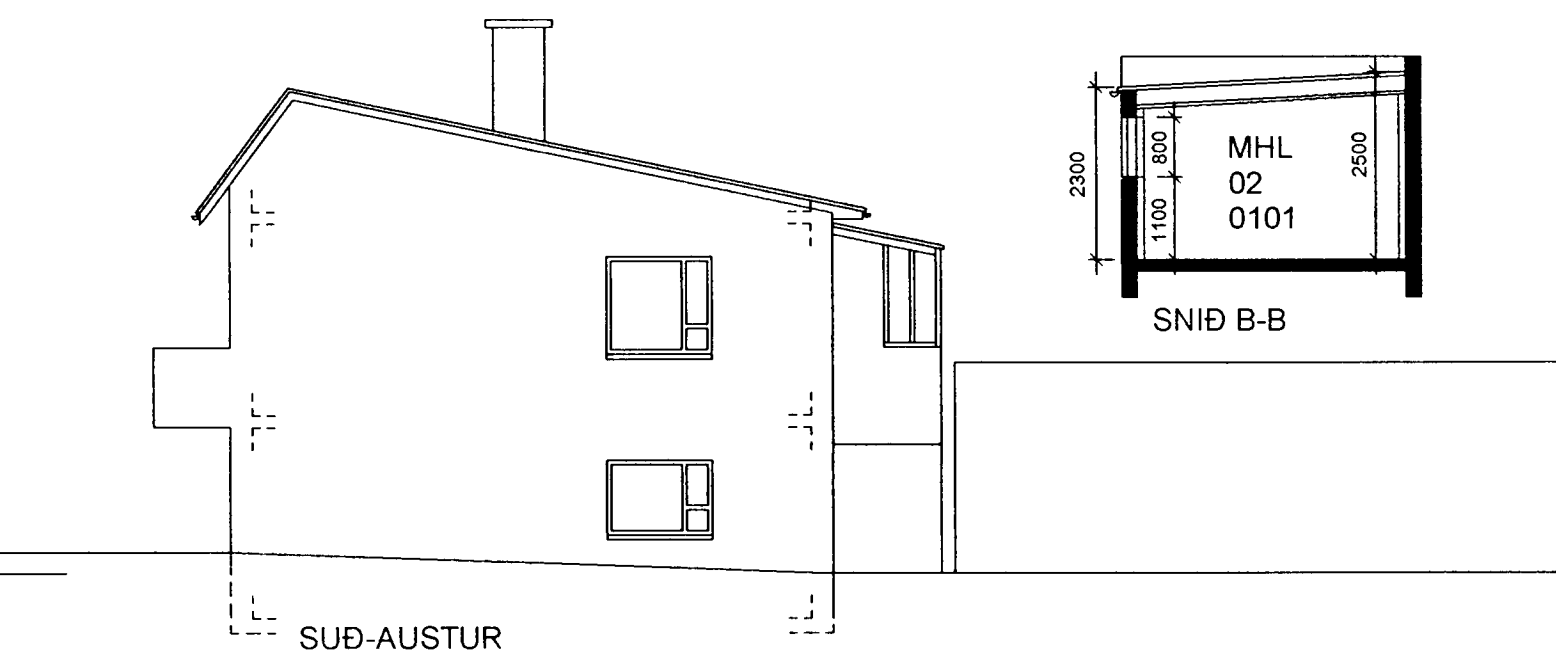

SUÐ-AUSTUR

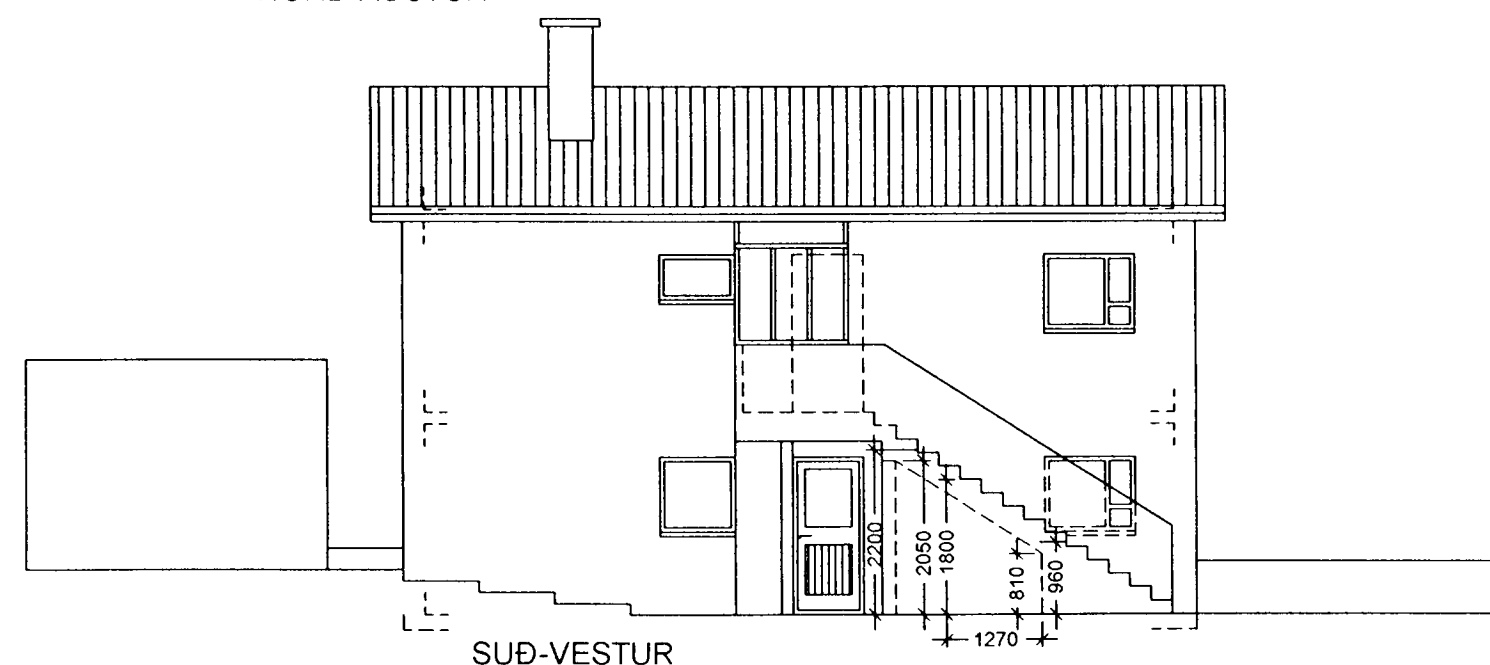

SUÐ-VESTUR

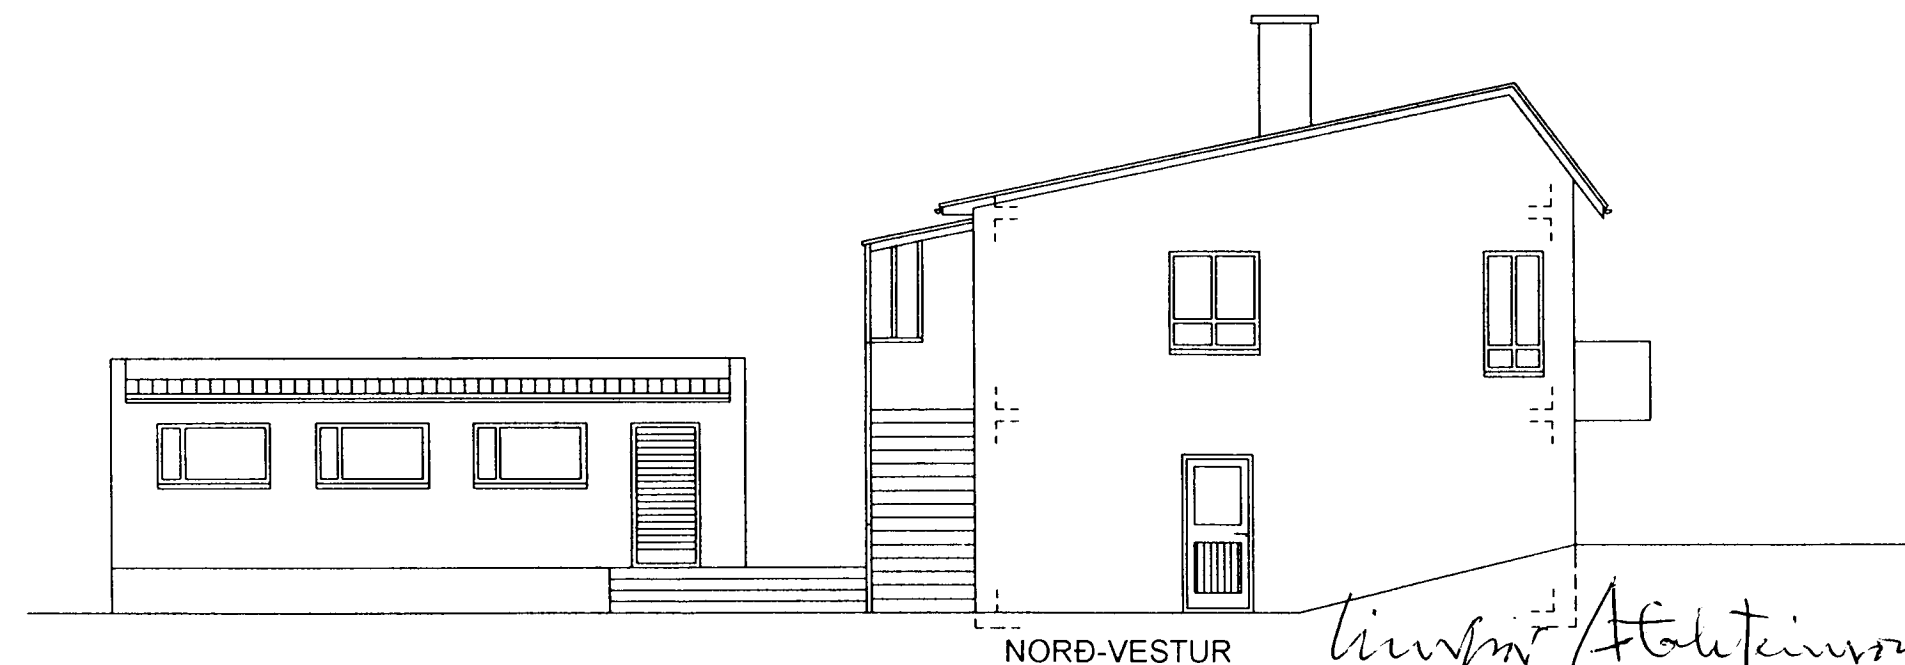

NORÐ-VESTUR

Br. 7.7.2005 : Lagfærð skráningarfatta
Br. 6.6.2005 : Gluggi á s-a garfi felldur út

HÁAKINN 1, HAFNARFIRÐI BL-01

Uppfylling uppdreiti teiknaði Guðvarður Einarsson í júlí 1954
samb. í byggingarnefnd Hafnarfjarðar 10.09.1954
Bilgeymslu teiknaði Friðbjörg Sigurðsson í apríl 1966
samb. í byggingarnefnd Hafnarfjarðar 27.04.1966
Reyndartekningu dags 15.03.2005 teiknaði Sigurbör Adalsteinsson
samtíðis eldri uppdreittum og eigin mælingum.



ÞRIÐJA HÆÐIN, ARKITEKTAR – SIGURBÖR ADALSTEINSSON FAI

GRUNNMYNDIR–SNID–ÚTLIT

HANNAÐ: TEIKNAD: SA DAGS: 15.03.2005 MKV: 1:100

STRANDGÖTU 28 220 HAFNARFIRÐI
SÍMI: 555 46 10 FAX: 565 48 31
KT: 250144/3939
NETFANG: si@islandia.is

VERKNR: