

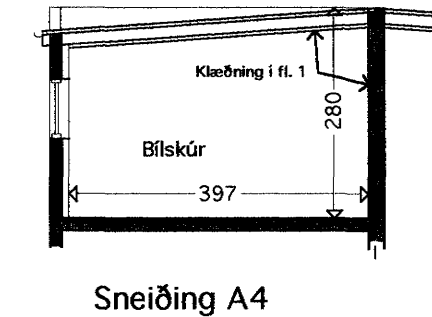
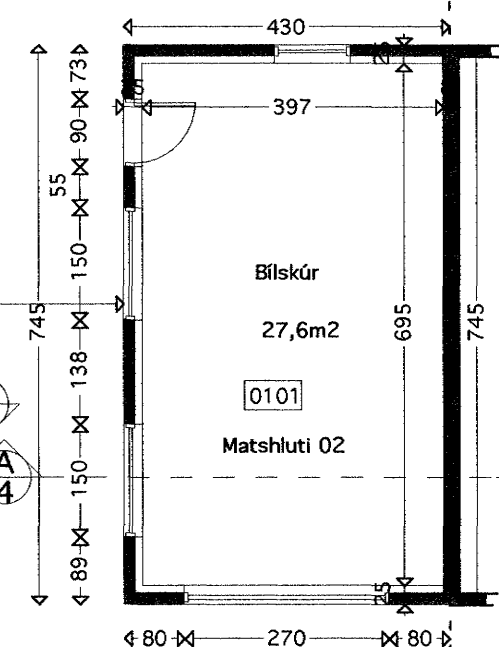



200401

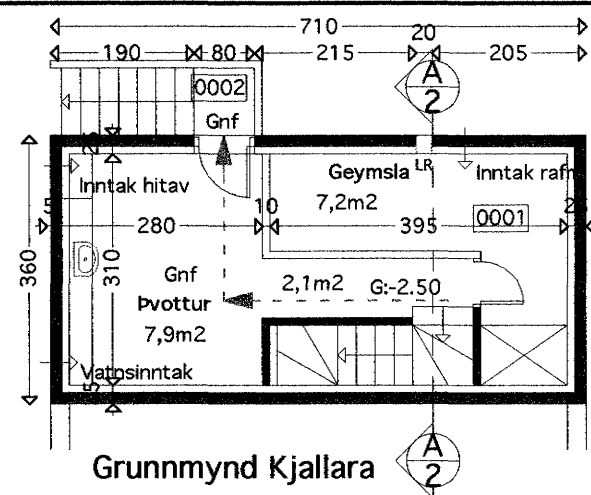


Grunnmynd Bílskúrs

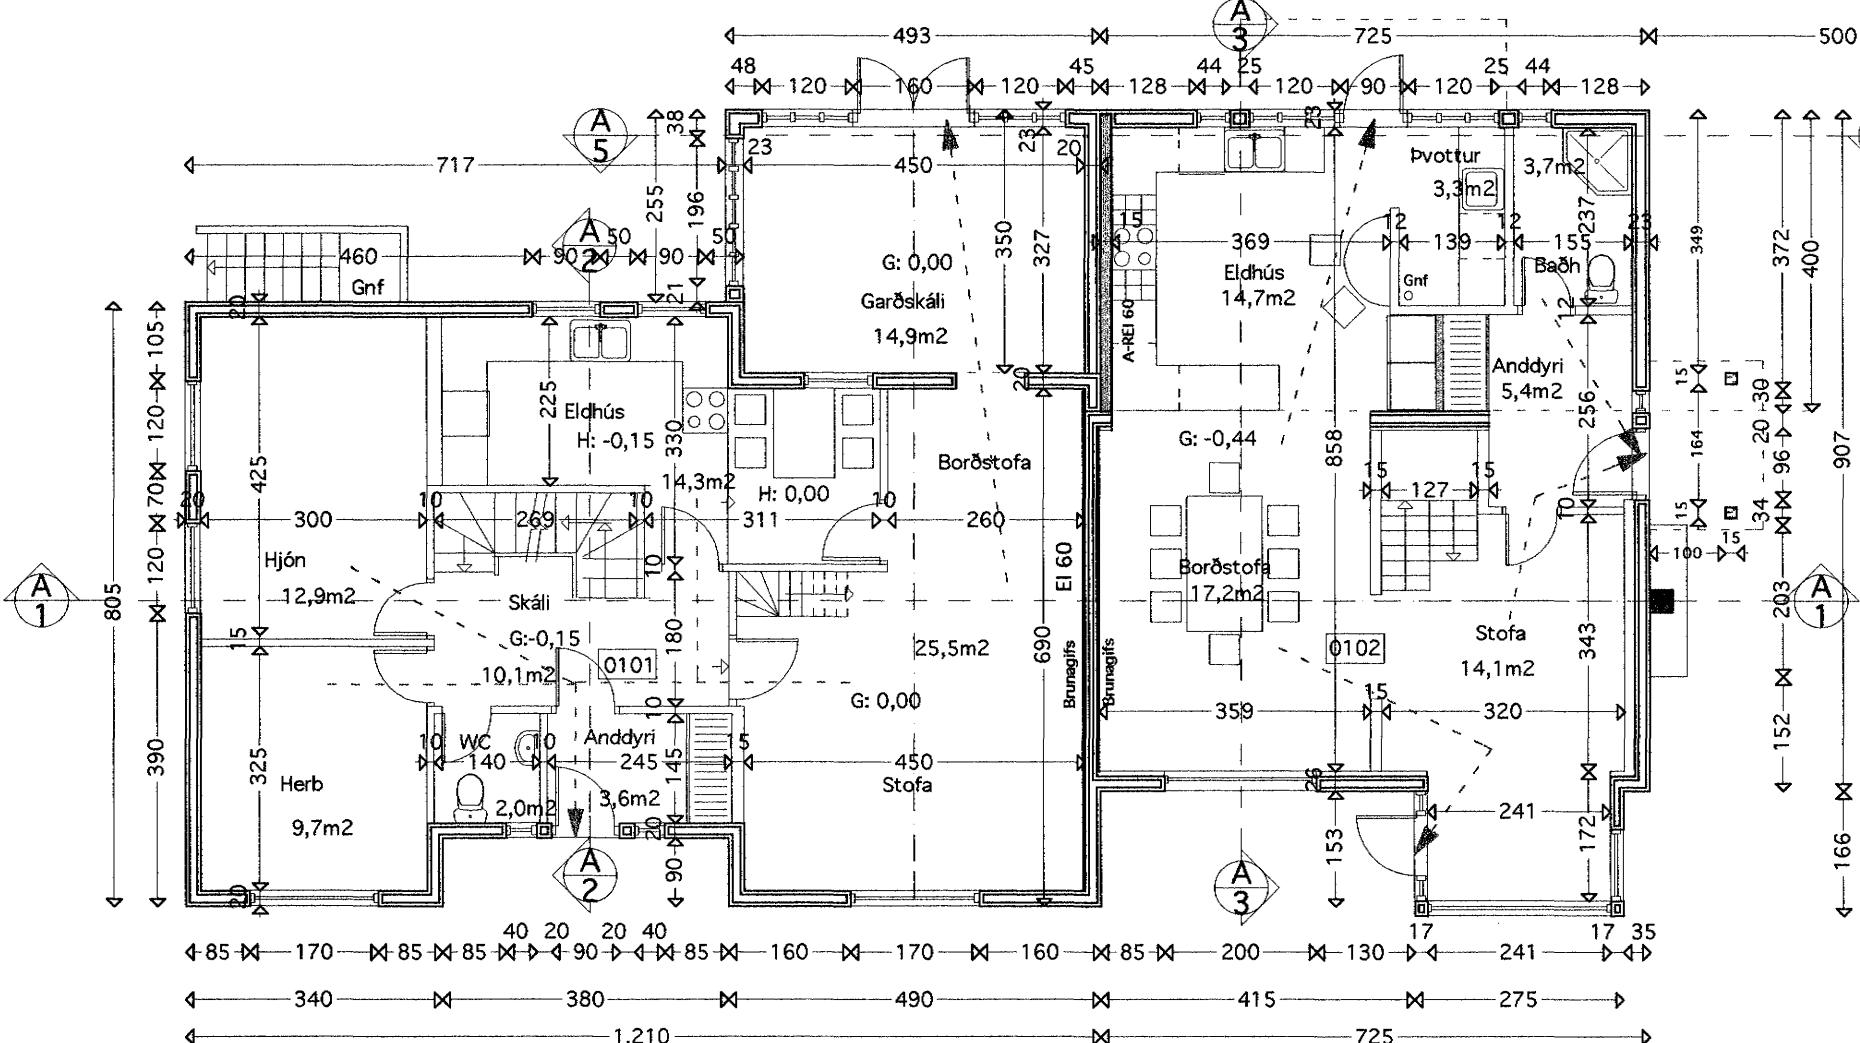

Grunnmynd 1. hæðar

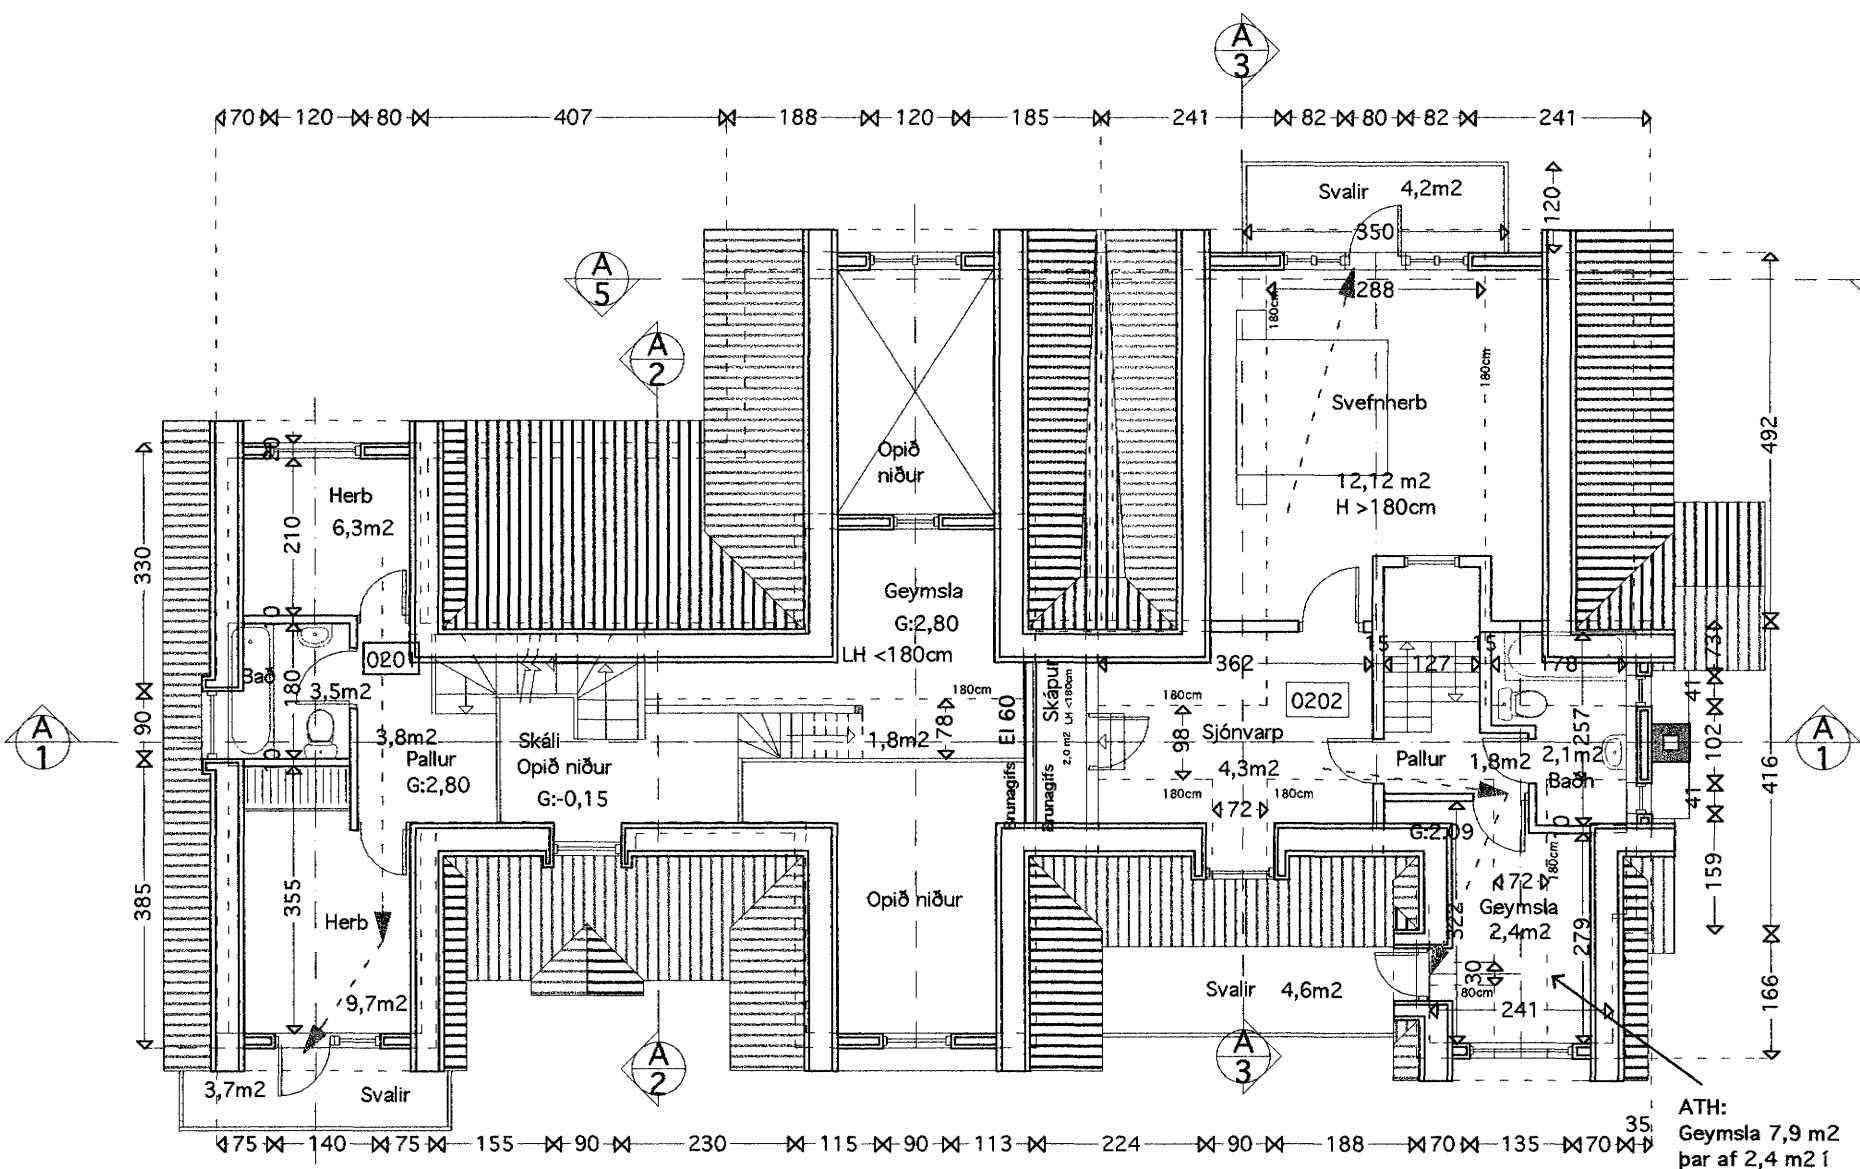

Grunnmynd 2. hæðar

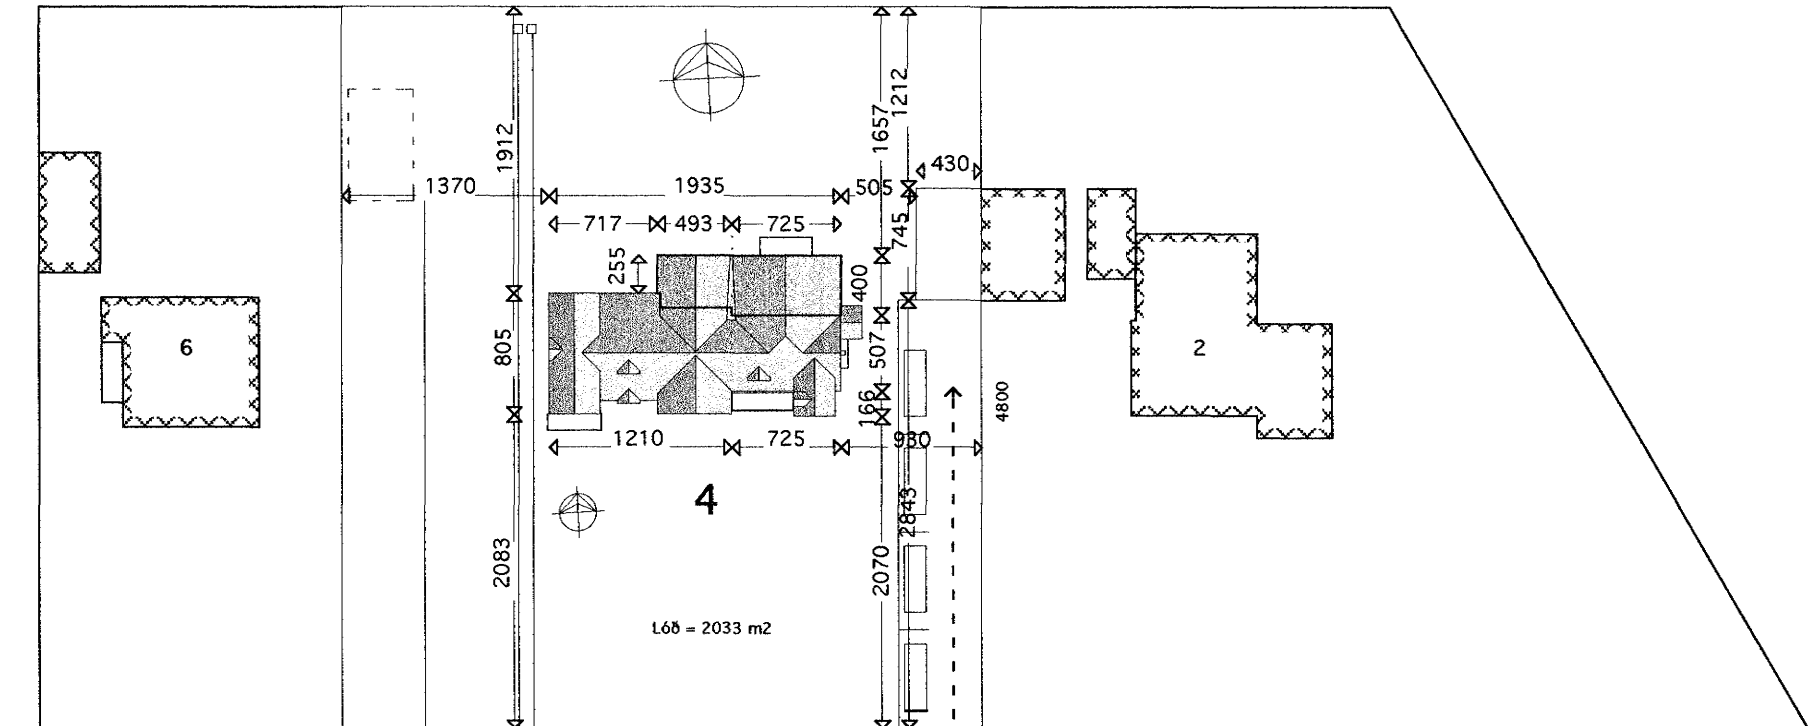

Afstöðumynd Mkv. 1 : 500

KÓPAVOGSBRAUT

Breyting 17.04.2001
Húsinu skipt í tvo eignarhluta

Stærðir fyrir breytingu :
Flatarmál kjallara = 25,6 m²
Flatarmál 1. hæðar = 128,1 m²
Flatarmál 2. hæðar = 72,0 m²
Samtals = 225,7 m²
Flatarmál bílgeymslu = 32,0 m²
Flatarmál alls = 257,7 m²

Rúmmál húss = 632,8 m³
Rúmmál bílgeymslu = 84,8 m³

Flatarmál lóðar = 2033 m²
Nýtingarhlutfall = 0,13

Breyting 09.09.'02
Stækkun húseignar austan megin (0102):
Flatarmál samtals : 58,0 m² Rúmmál : 127,4 m³
Ný garðstofa við húseign vestan megin (0101):
Flatarmál : 17,0 m² Rúmmál : 55,8 m³

Stækkun alls : Flatarmál 75,0 m²
Rúmmál : 183,2 m³

Flatarmál alls hússins verður : 300,7 m²
Rúmmál alls hússins verður : 816,0 m³

Flatarmál bílgeymslu : 32,0 m²
Rúmmál bílgeymslu : 84,8 m³

VINNUSTOFA
KÓPAVOGI



VESTURVÖR 9
SIMI (354) 554 0115
FAX (354) 564 1151

VÍFILL MAGNÚSSON ARK. 171238-4639 HALLA HANNESDÓTTIR TT. 220851-7889

HEITI Kópavogsbraut 4
EIGN Hulda Harðard - Þórhallur Halldórss & Huldís Franksd
TEIKN. Grunnmyndir & Sneiðing & Afstöðumynd
Mkv. 1 : 100

DAGS. 09.09.2002
TEIKN. HH VM
SAMP.
BREYTT

01

U. Jónsson