Grunnmynd 1. hæð
M 1:100

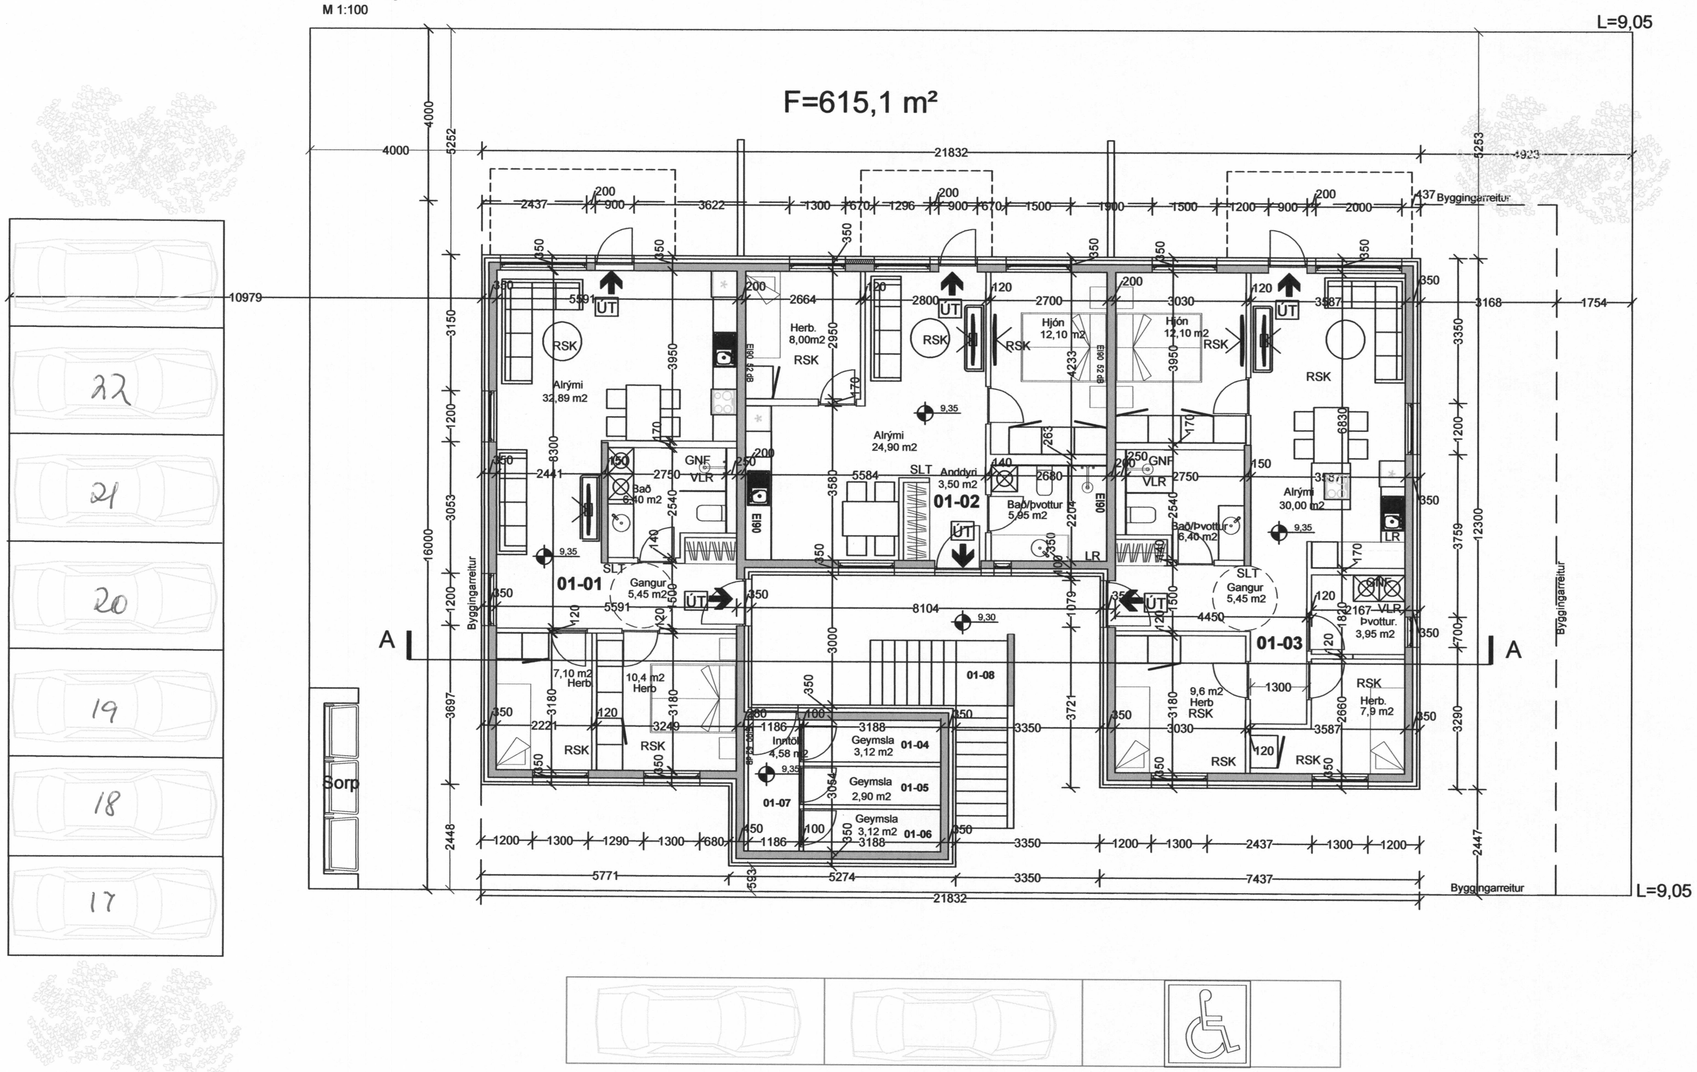

013005

SAMÞYKKT
Byggingarfulltrúi Sveitarfélagsins Ölfuss
06. DES. 2022

ÚTGÁFUFERILL

NÚMER.	DAGS.	SKÝRINGAR.	UNNIÐ.
A	10.05.22	Baðherb. 01-03 breytt í þvott	EÞG
B	01.10.22	Innveggir breytt	EÞG
C	17.11.22	Húsnúmeri breytt. Geymslur stækka	EÞG

DAGS.	SAMRÆM.HÖNNUÐUR.

EMIL ÞÓR GUÐMUNDSSON
FTFÍ
HAMRABORG 10
200 KÓPAVOGUR
GSM: 898 9517
NETFANG: emil@emil.is
kt: 280456-3499

HEITI VERKS:

Hnjúkamói 12

HEITI TEIKNINGAR:

Grunnmynd 1. hæð

MKV:	DAGS.	VERK NR	
1:100	20.06.2021		
TEIKNAÐ.	YFIRFARIÐ	SAMÞYKKT	NR. TEIKNINGAR
EÞG	EÞG	EÞG	BN02
DAGS.UNDIRSKR. 22/11/22	NAFN HÖNNUÐAR EMIL ÞÓR GUÐMUNDSSON		
UNDIRSKR.HÖNNUÐAR			ÚTGÁFA C