
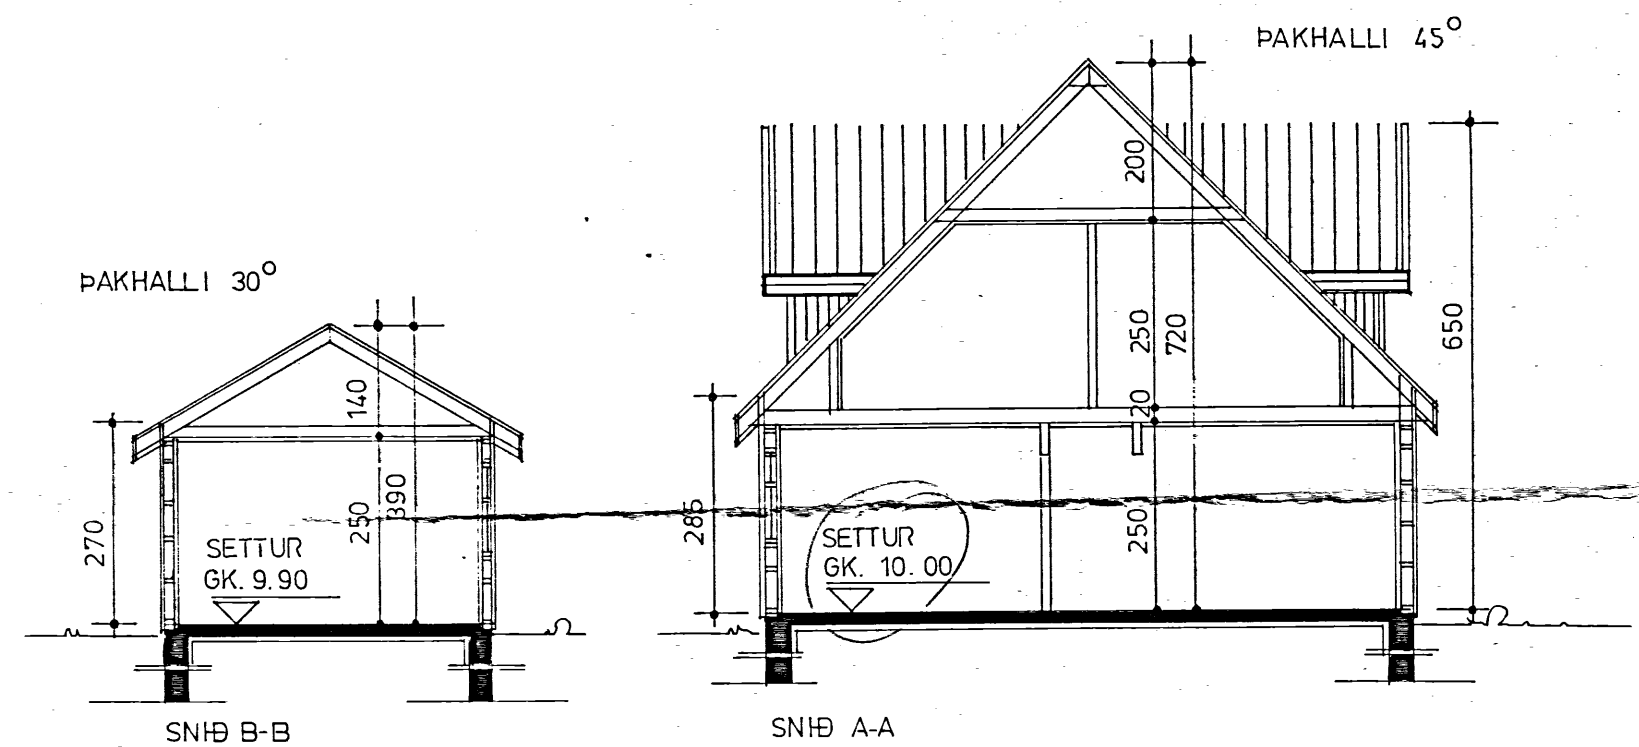


Byggingafulltrúi
16 JUN 1983
Bessastaðahrepps

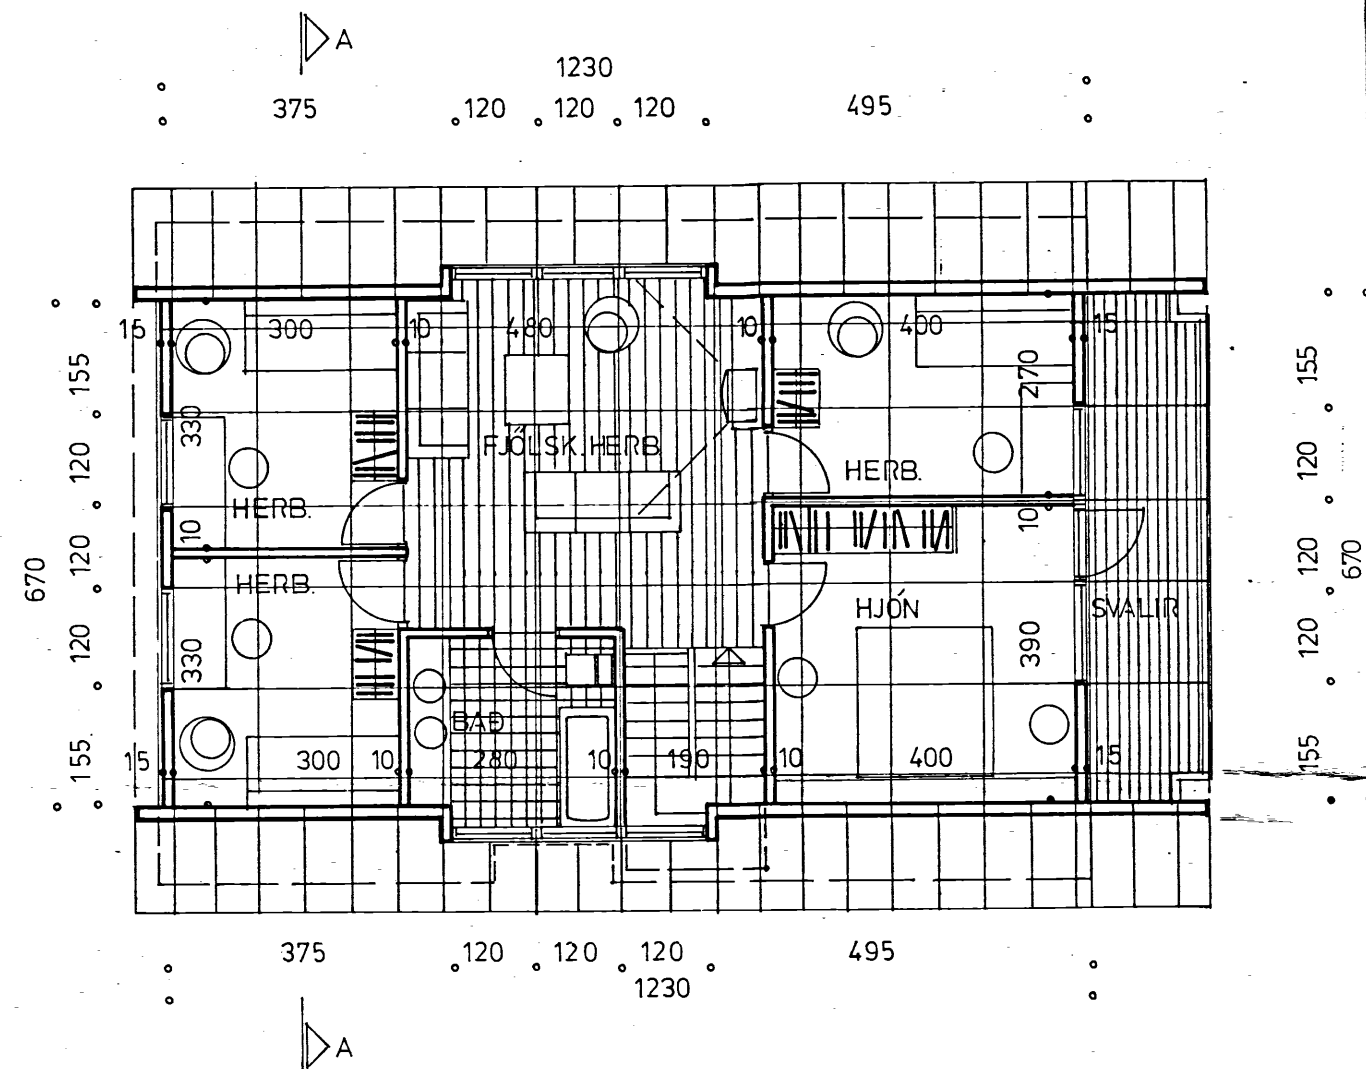

68448

SVEINN G. SVEINSSON SIGURÐUR SIGURÐSSON

RVÍK 1 MAÍ '83	HÚSASMÍÐJAN H SÚÐAVOGI 3-5, RVÍK. SÍMI 84599 F FÍFUHVAMMI KÓPAV. SÍMI 43521	GERÐ NR.
REIKN. TEIKN. SS SGS YFIRF.	SMÁRATÚN 2 BESSASTAÐAHREPPI	VERK NR. T 728
MÆLIKV. 1:100	RISH/ÆÐ GRUNNMYND OG SNÍÐ	TEIKN NR. 2