



Byggingafulltrúi
1 6 JUN 1983
Bessastaðahrepps

Sigurður Salvar

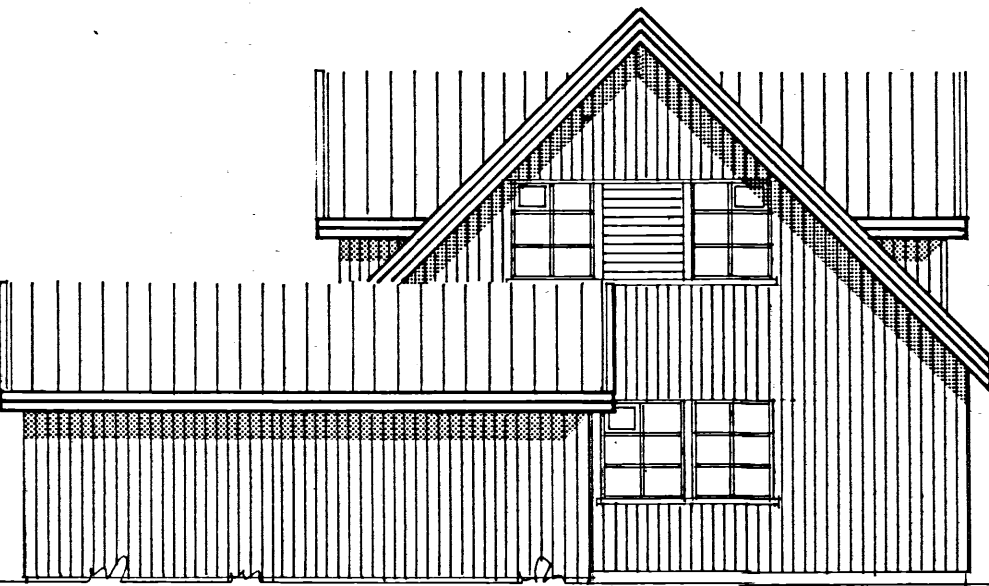

NORÐVESTUR

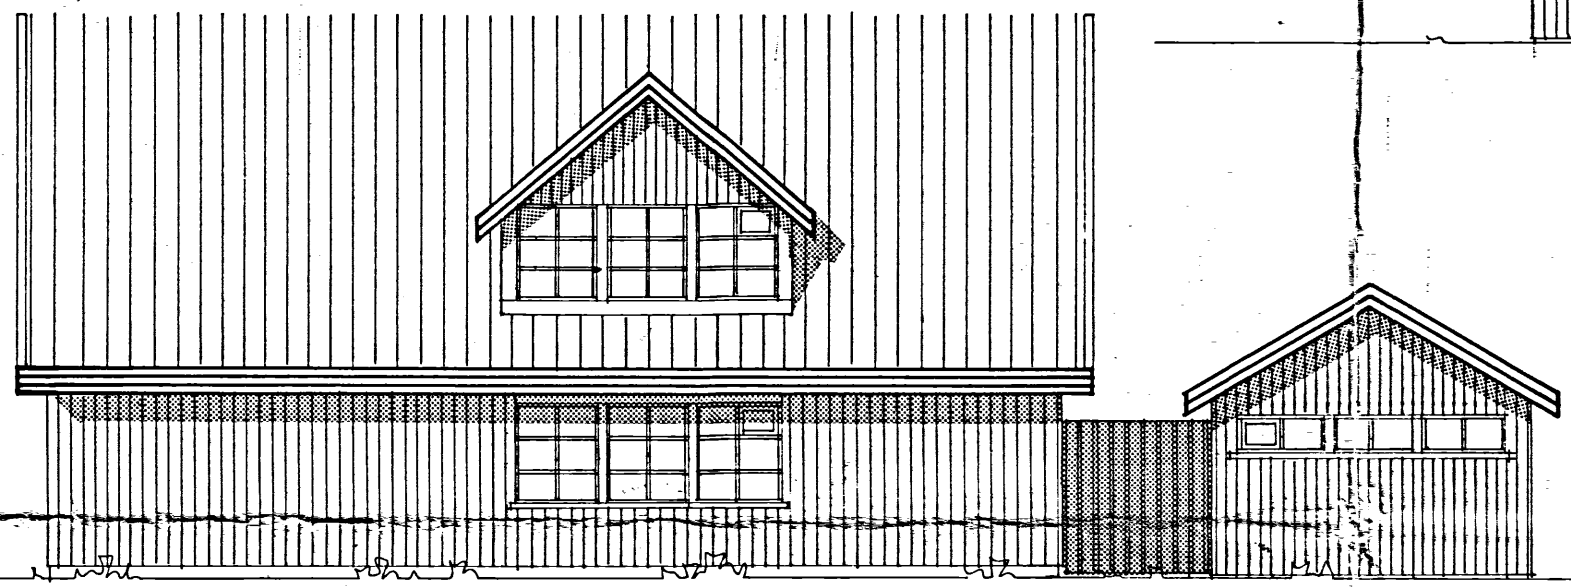

NORÐAUSTUR



SUÐAUSTUR



SUÐVESTUR

68449

SVEINN G. SVEINSSON SIGURÐUR SIGURÐSSON		GERÐ NR.	
RVÍK 1 MAÍ '83	HÚSASMÍÐJAN H SÚÐAVOGI 3-5, RVÍK. SÍMI 84599 F FÍFUHVAMMI KÓPAV. SÍMI 43521	VERK NR.	
REIKN. TEIKN. SS SGS YFIRF.	SMÁRATÚN 2 BESSASTAÐAHREPPI	T 728	
MÆLIKV. 1:100	ÚTLIT	TEIKN NR. 3	