BREIÐVANGUR NR. 9-11-13 M 1:100

NR. 11 og 13

Samþykkt skipulagsnefnd
25 - 2 - 74
BYGGINGARFULLTRÚI
F. hönnunar

Stækkun á kjallara

Þakið á kjallaraumbyggingu fylgir ekki á fyrsta hæðum hússins

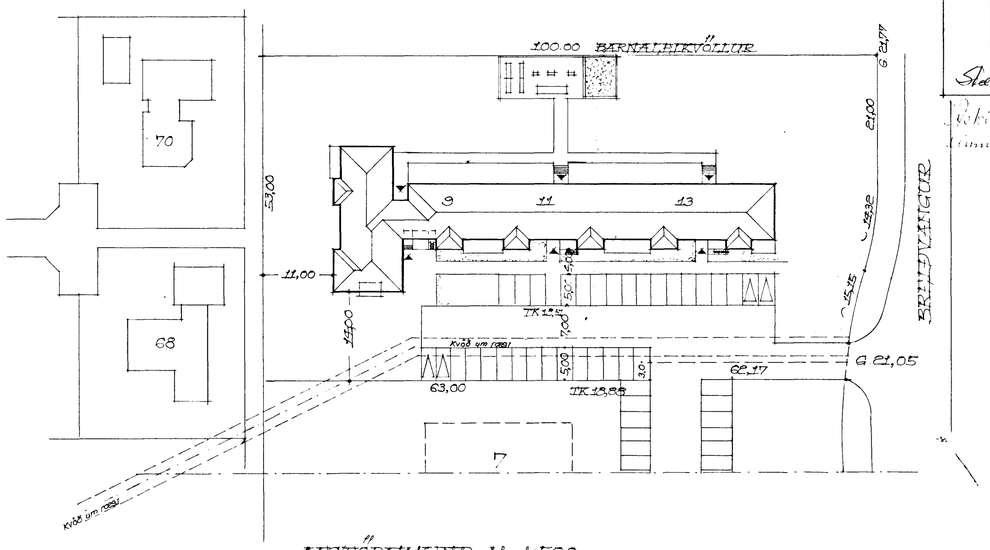

AÐSTÆÐUMYND M 1:500
FLATARMÁL, HÚSS NR. 9 357,36 M²
FLATARMÁL HÚSS NR. 11. 638,30 M²
FLATARMÁL HÚSS NR. 13 638,30 M²

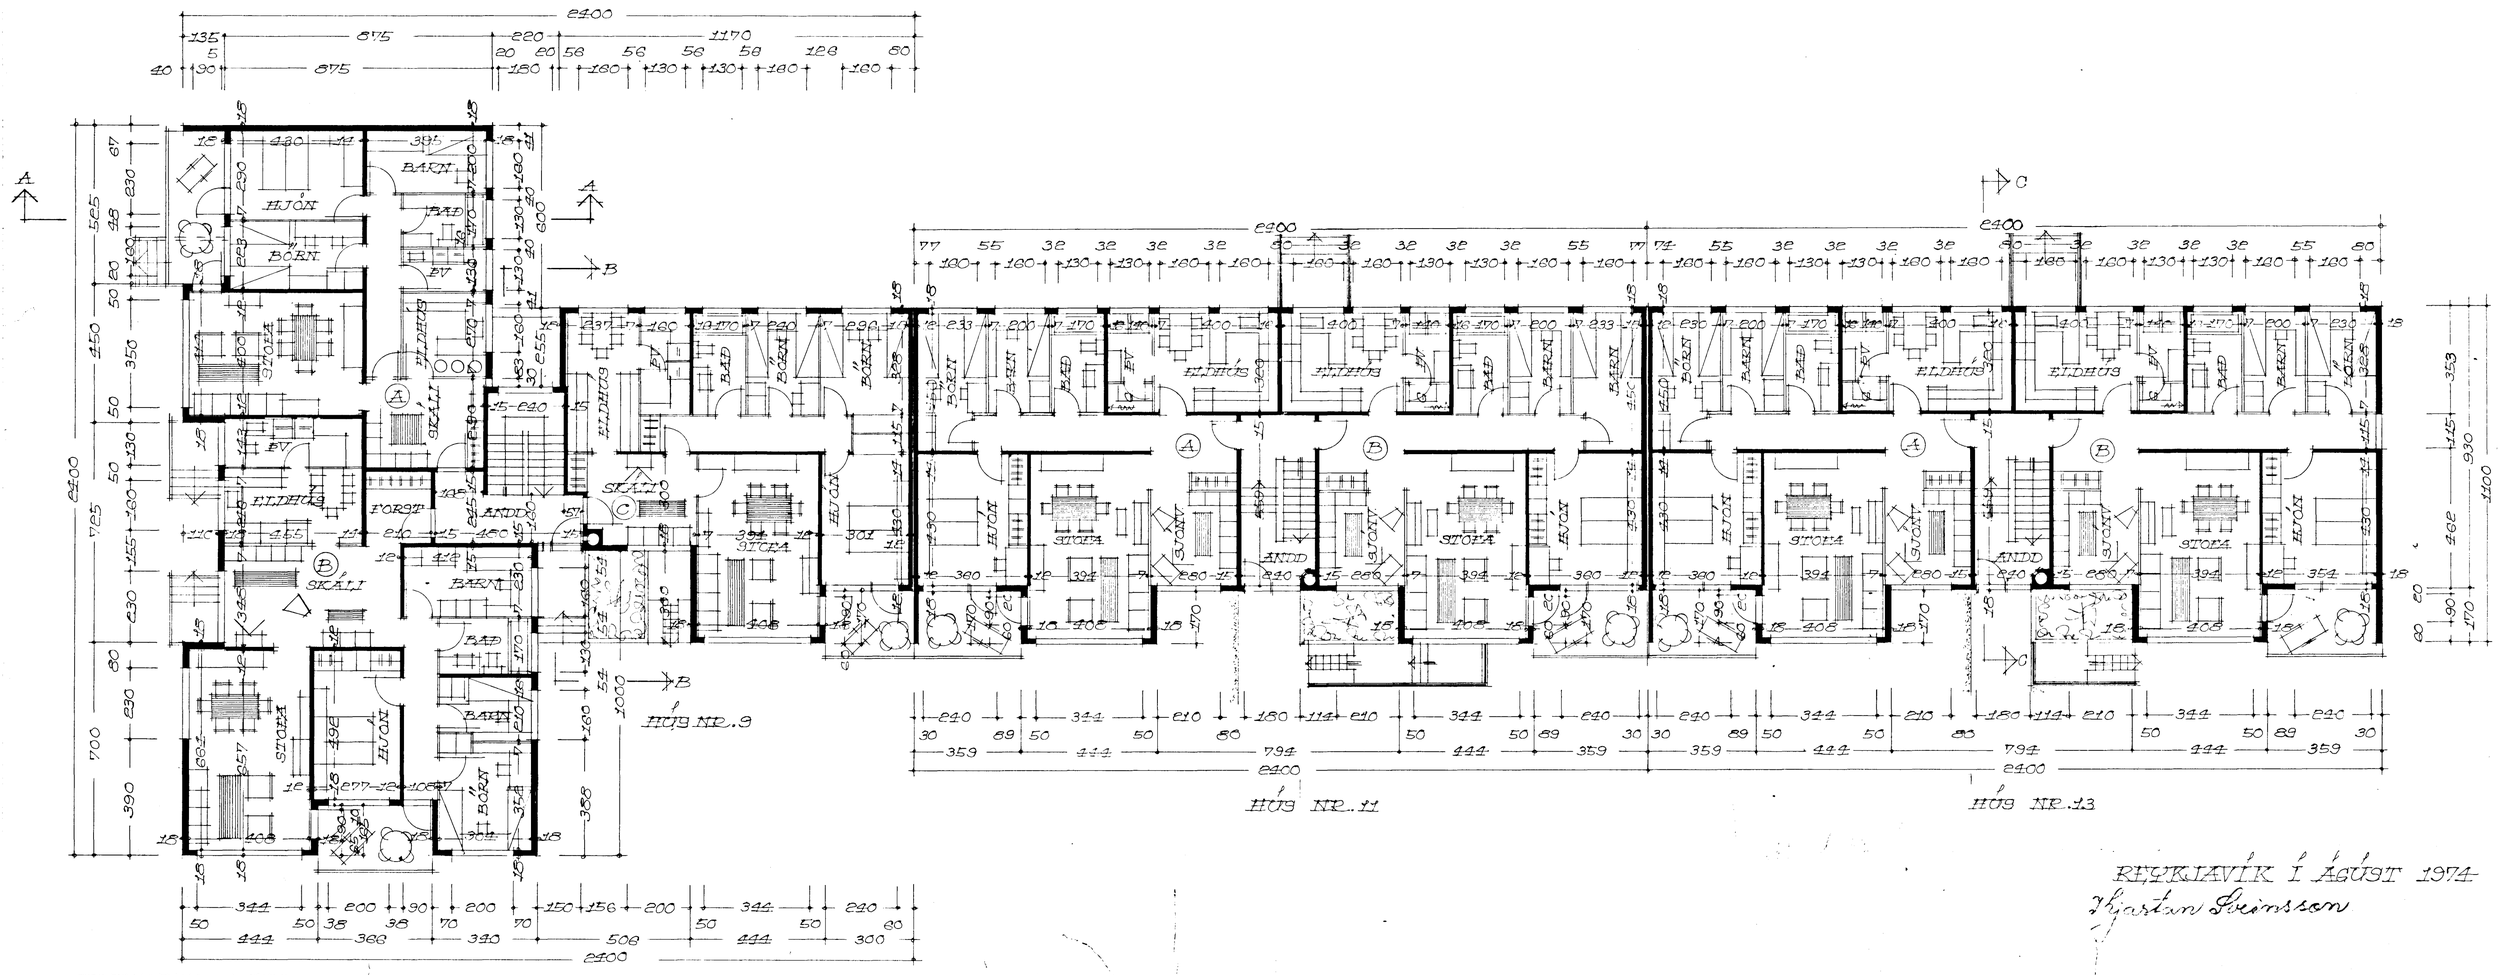

REYKJAVÍK í ÁGÚST 1974
Kjartan Sveinsson