
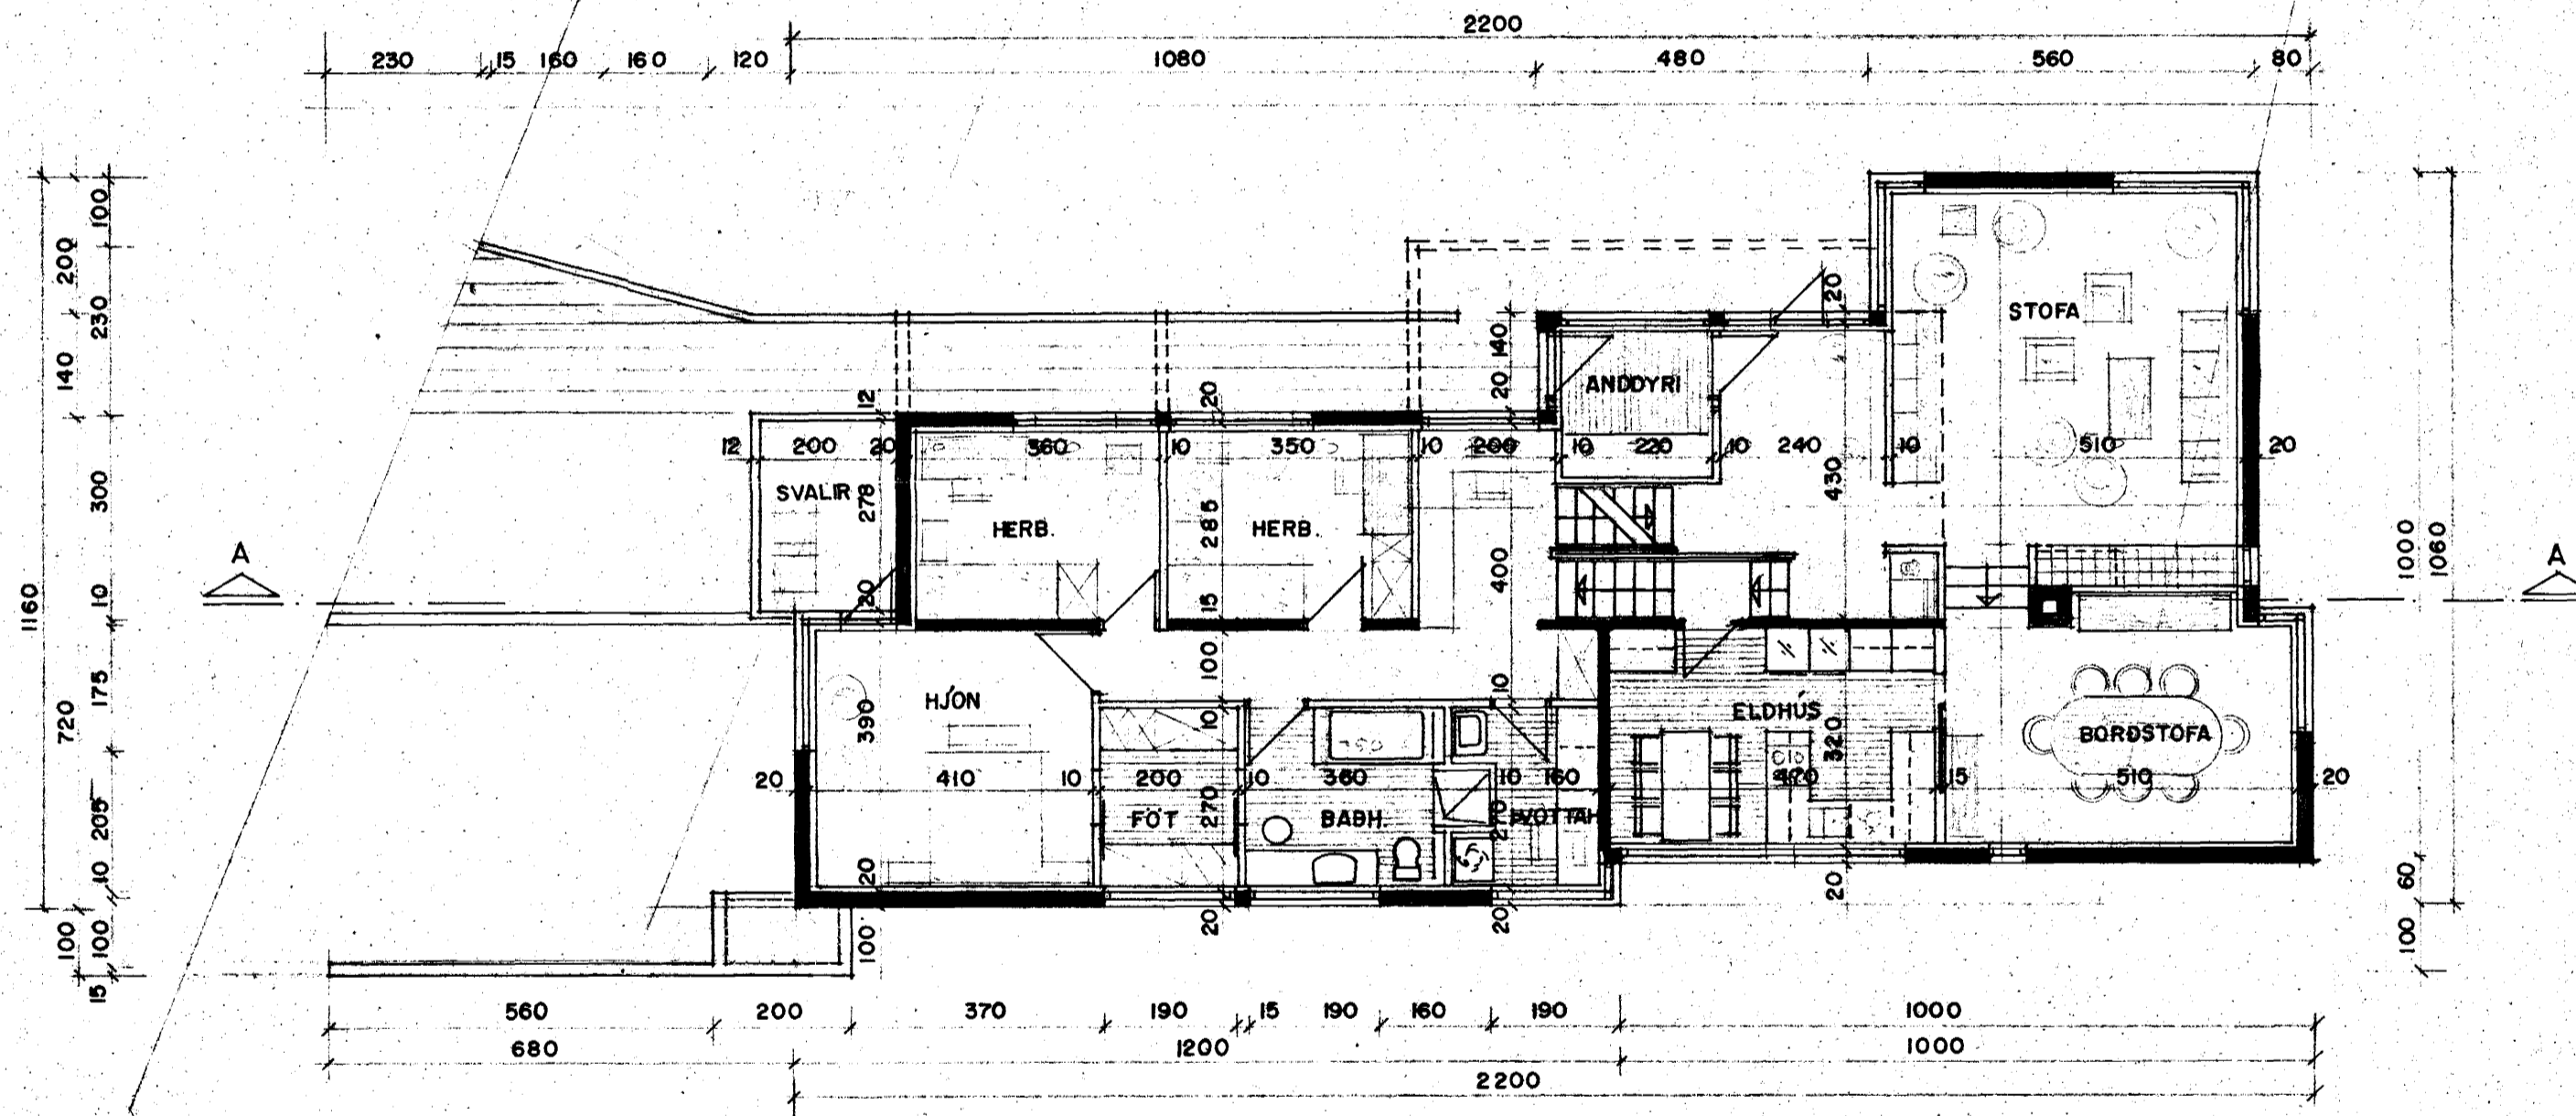


SÆVANGUR 25, HAFNARFIRÐI.

Samþykkt á fundi bygginga-
nefndar þ. 23/8 1978
BYGGINGAFULLTRÚN
Í HAFNARFIRÐI
E. Sigursson

Ganga skal frá öllum
eittíðingum í samráði við
stjórnvaldið

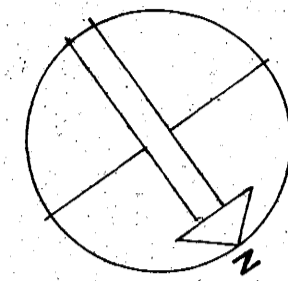

GRUNNMYND EFRI HÆÐAR

SÆVANGUR 25 HAFNARFIRÐI

VERK : EINHÝLISHÚS	KVARTI : 100
TEIKNING : GRUNNMYND	VERK NR : 249
TEIKNAD : ÁGÚST 78 <i>AS</i>	TEIKN.NR : 102
BREYTT : NOG. '78	

ODD *Ólafur Þorvaldursson* **ARKITEKTASTOFAN SF**
 ORMAR ÞÓR GUÐMUNDSSON OG ÓRNÓLFUR HALL ARKITEKTAR FA Í
 SIÐUMÚLA 23 REYKJAVÍK Sími 83655