

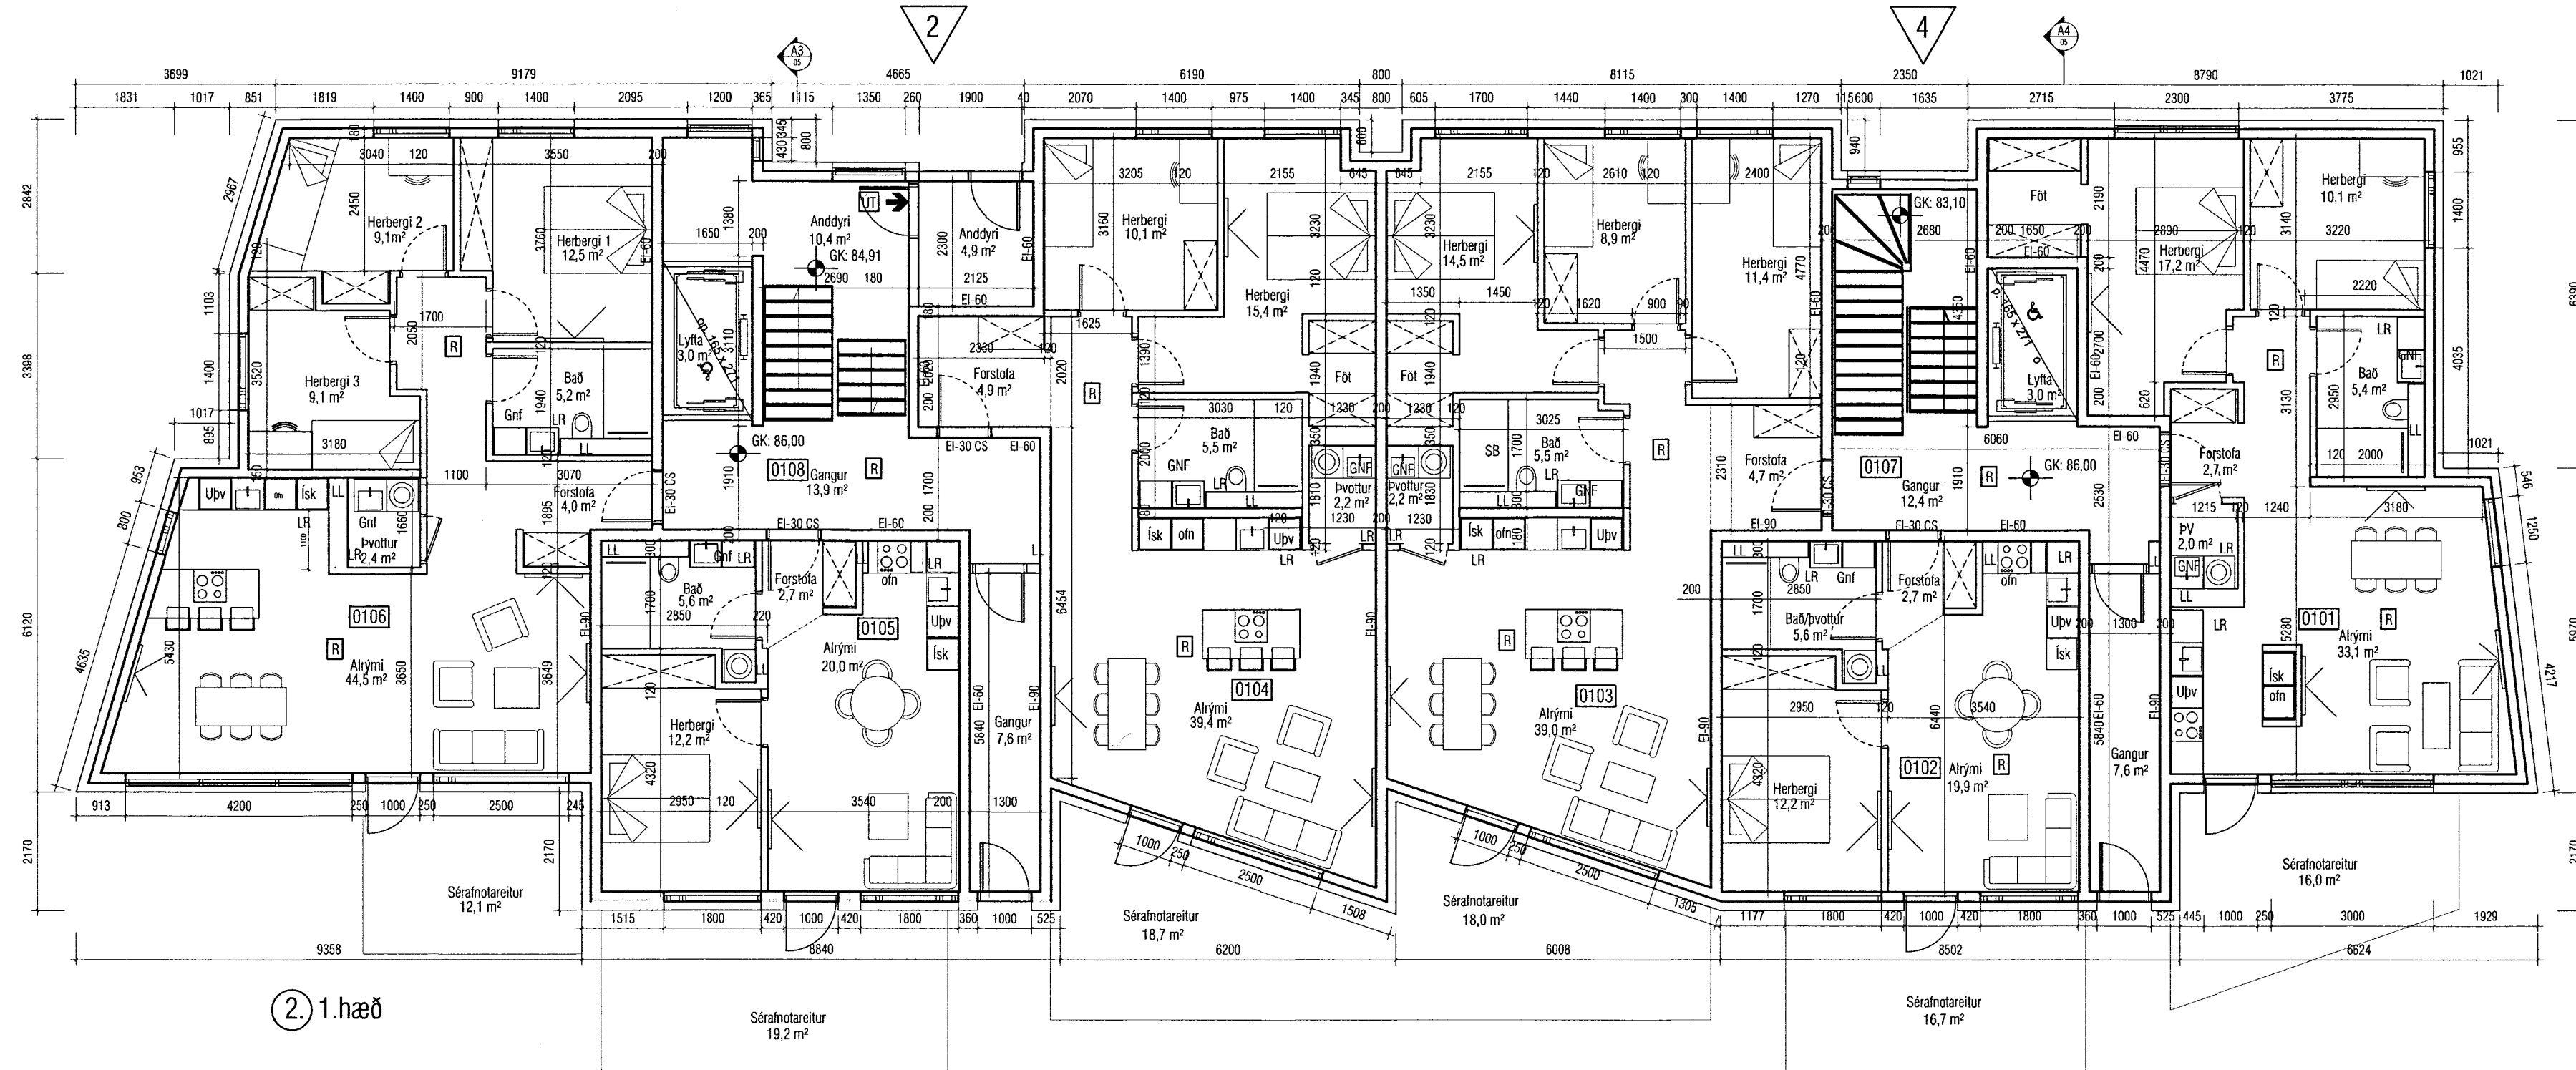



Skýringar:
Samlímt öryggisglær er í öllum svalahurðum,
inngangshurðum, gólfisðum gluggum og svalahandriðum.
Sjá nánar á gluggaupprætti og sérupprætti svala.

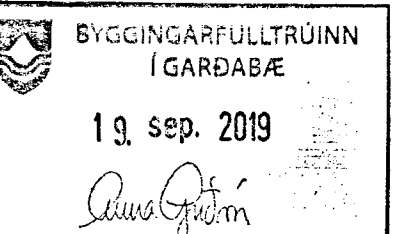

② 1.hæð

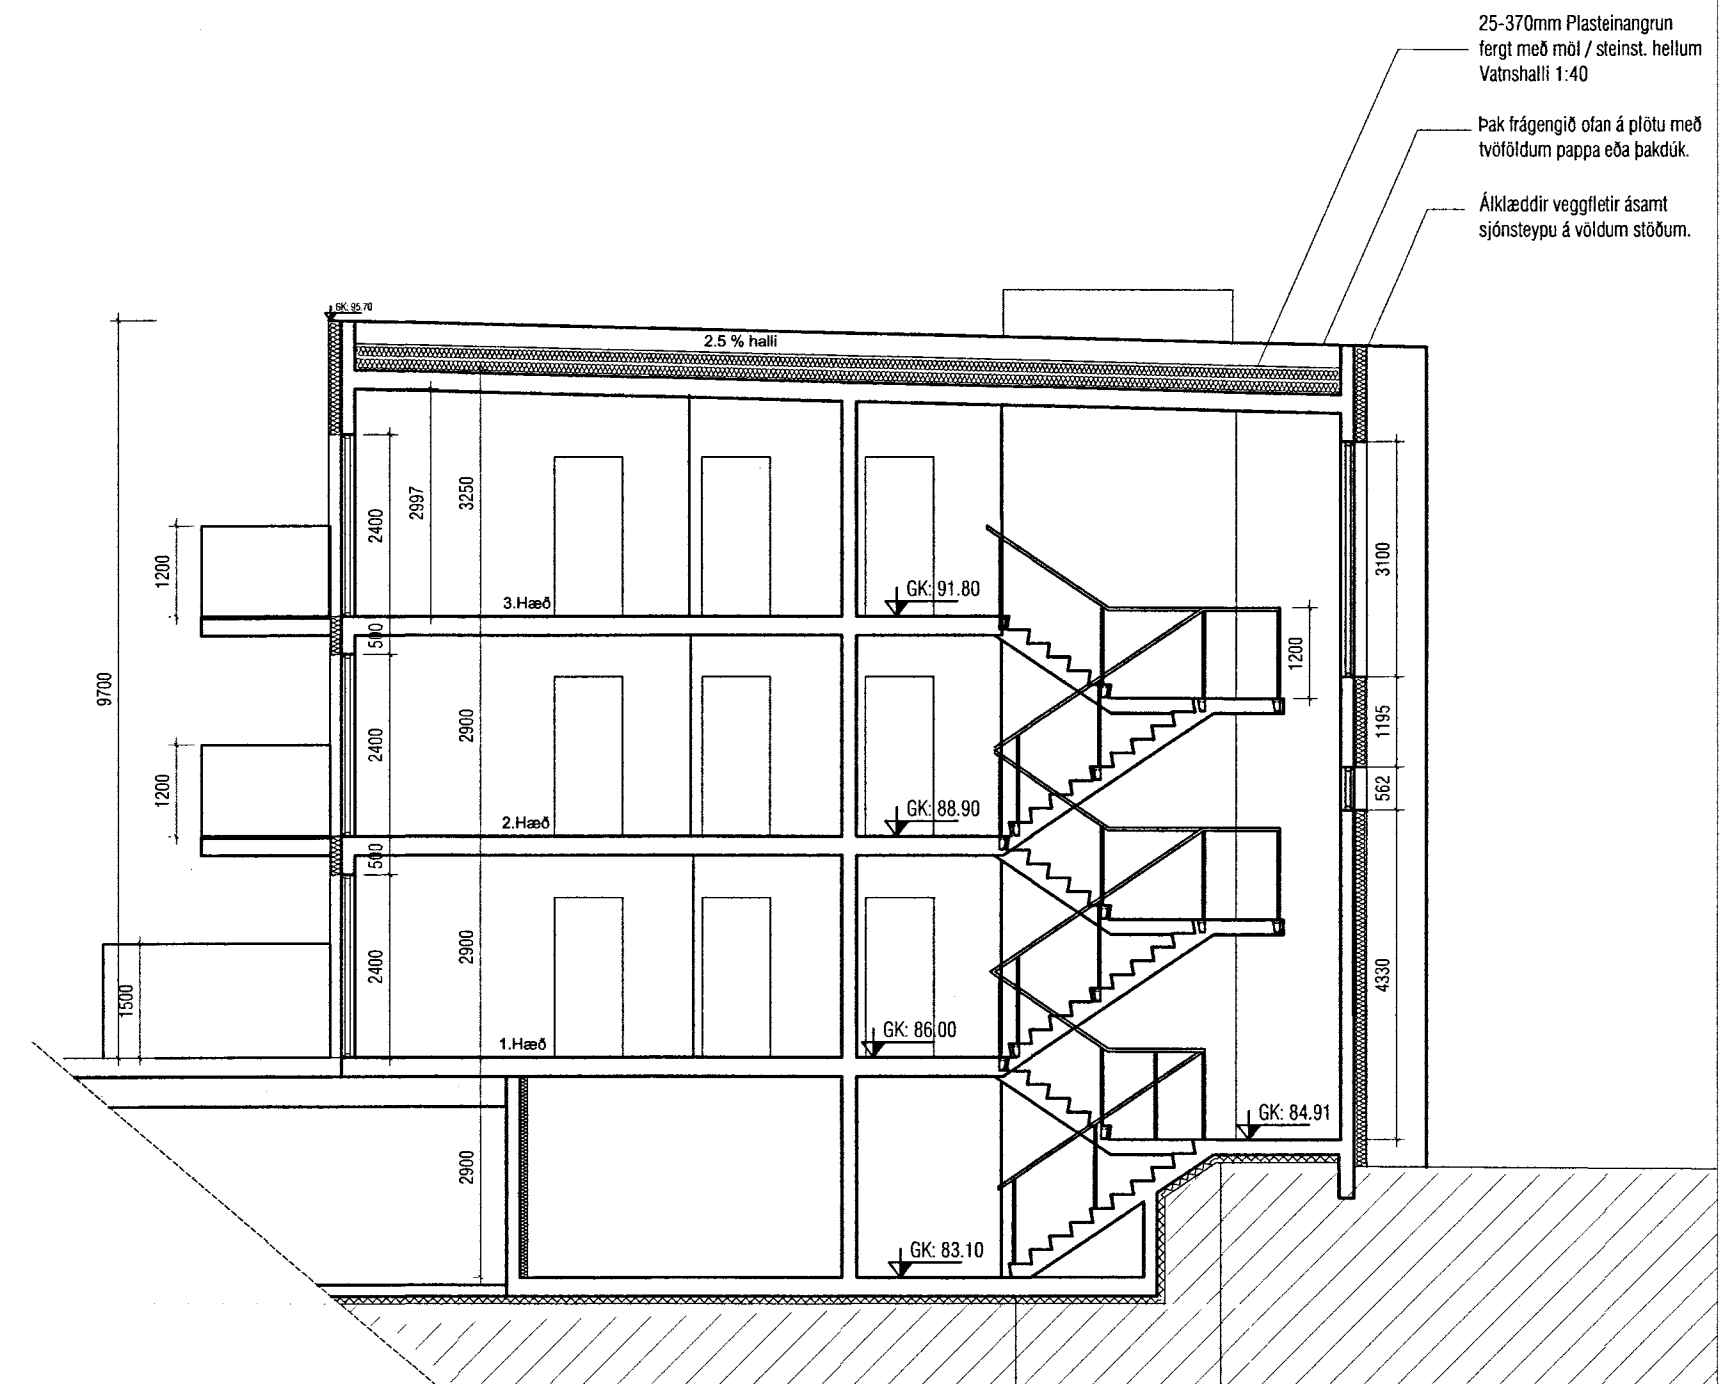


③ Snið stíghús 2

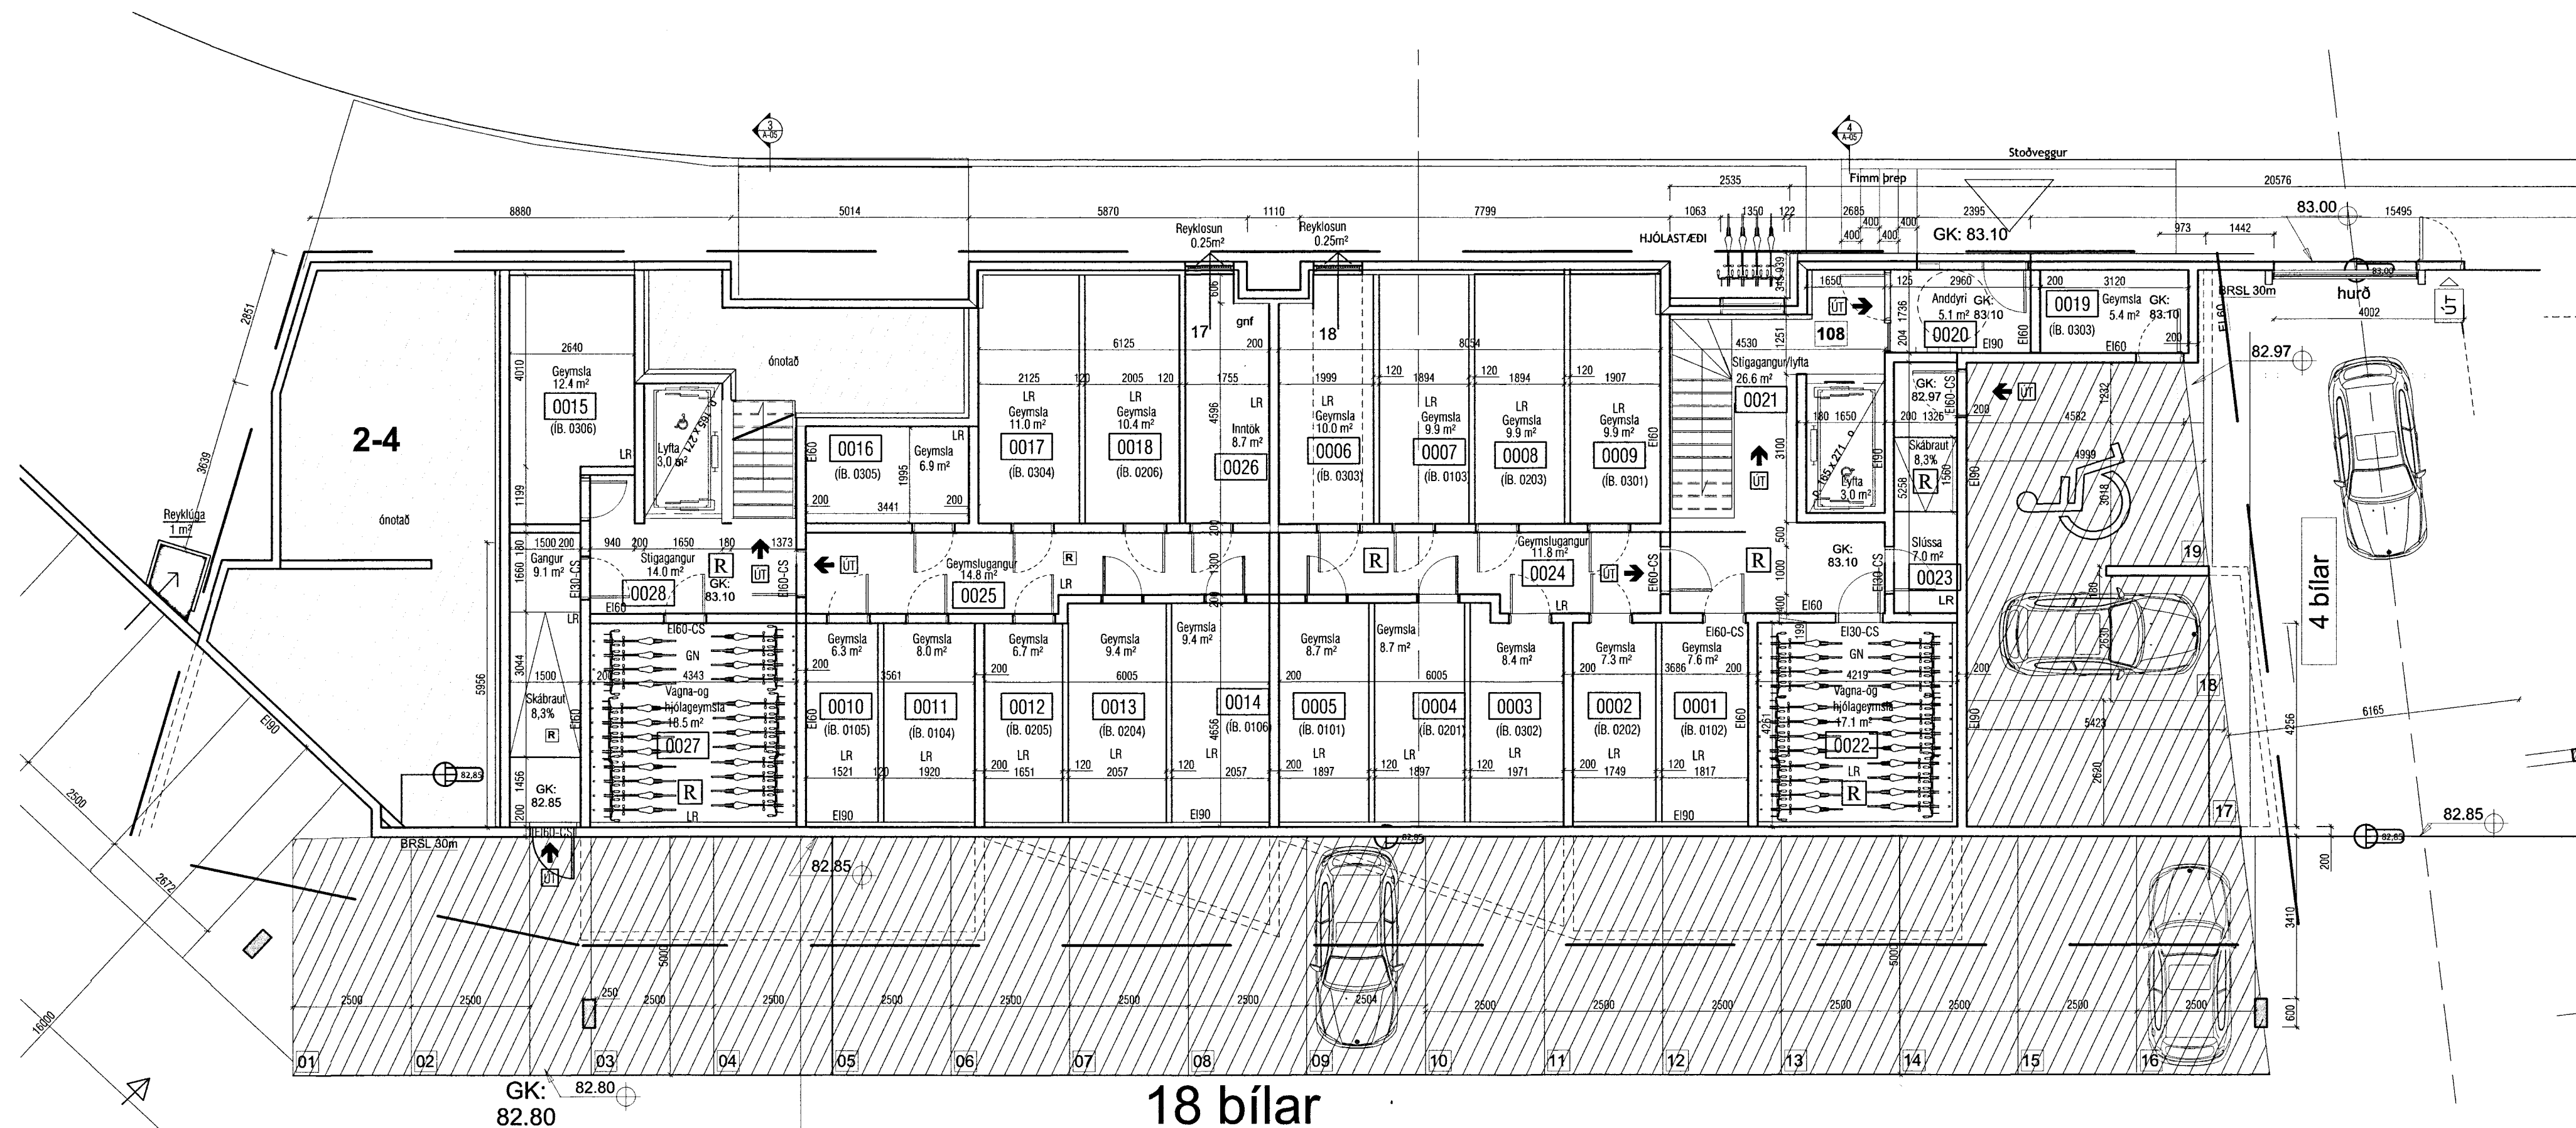

① Kjallari

18 bílar

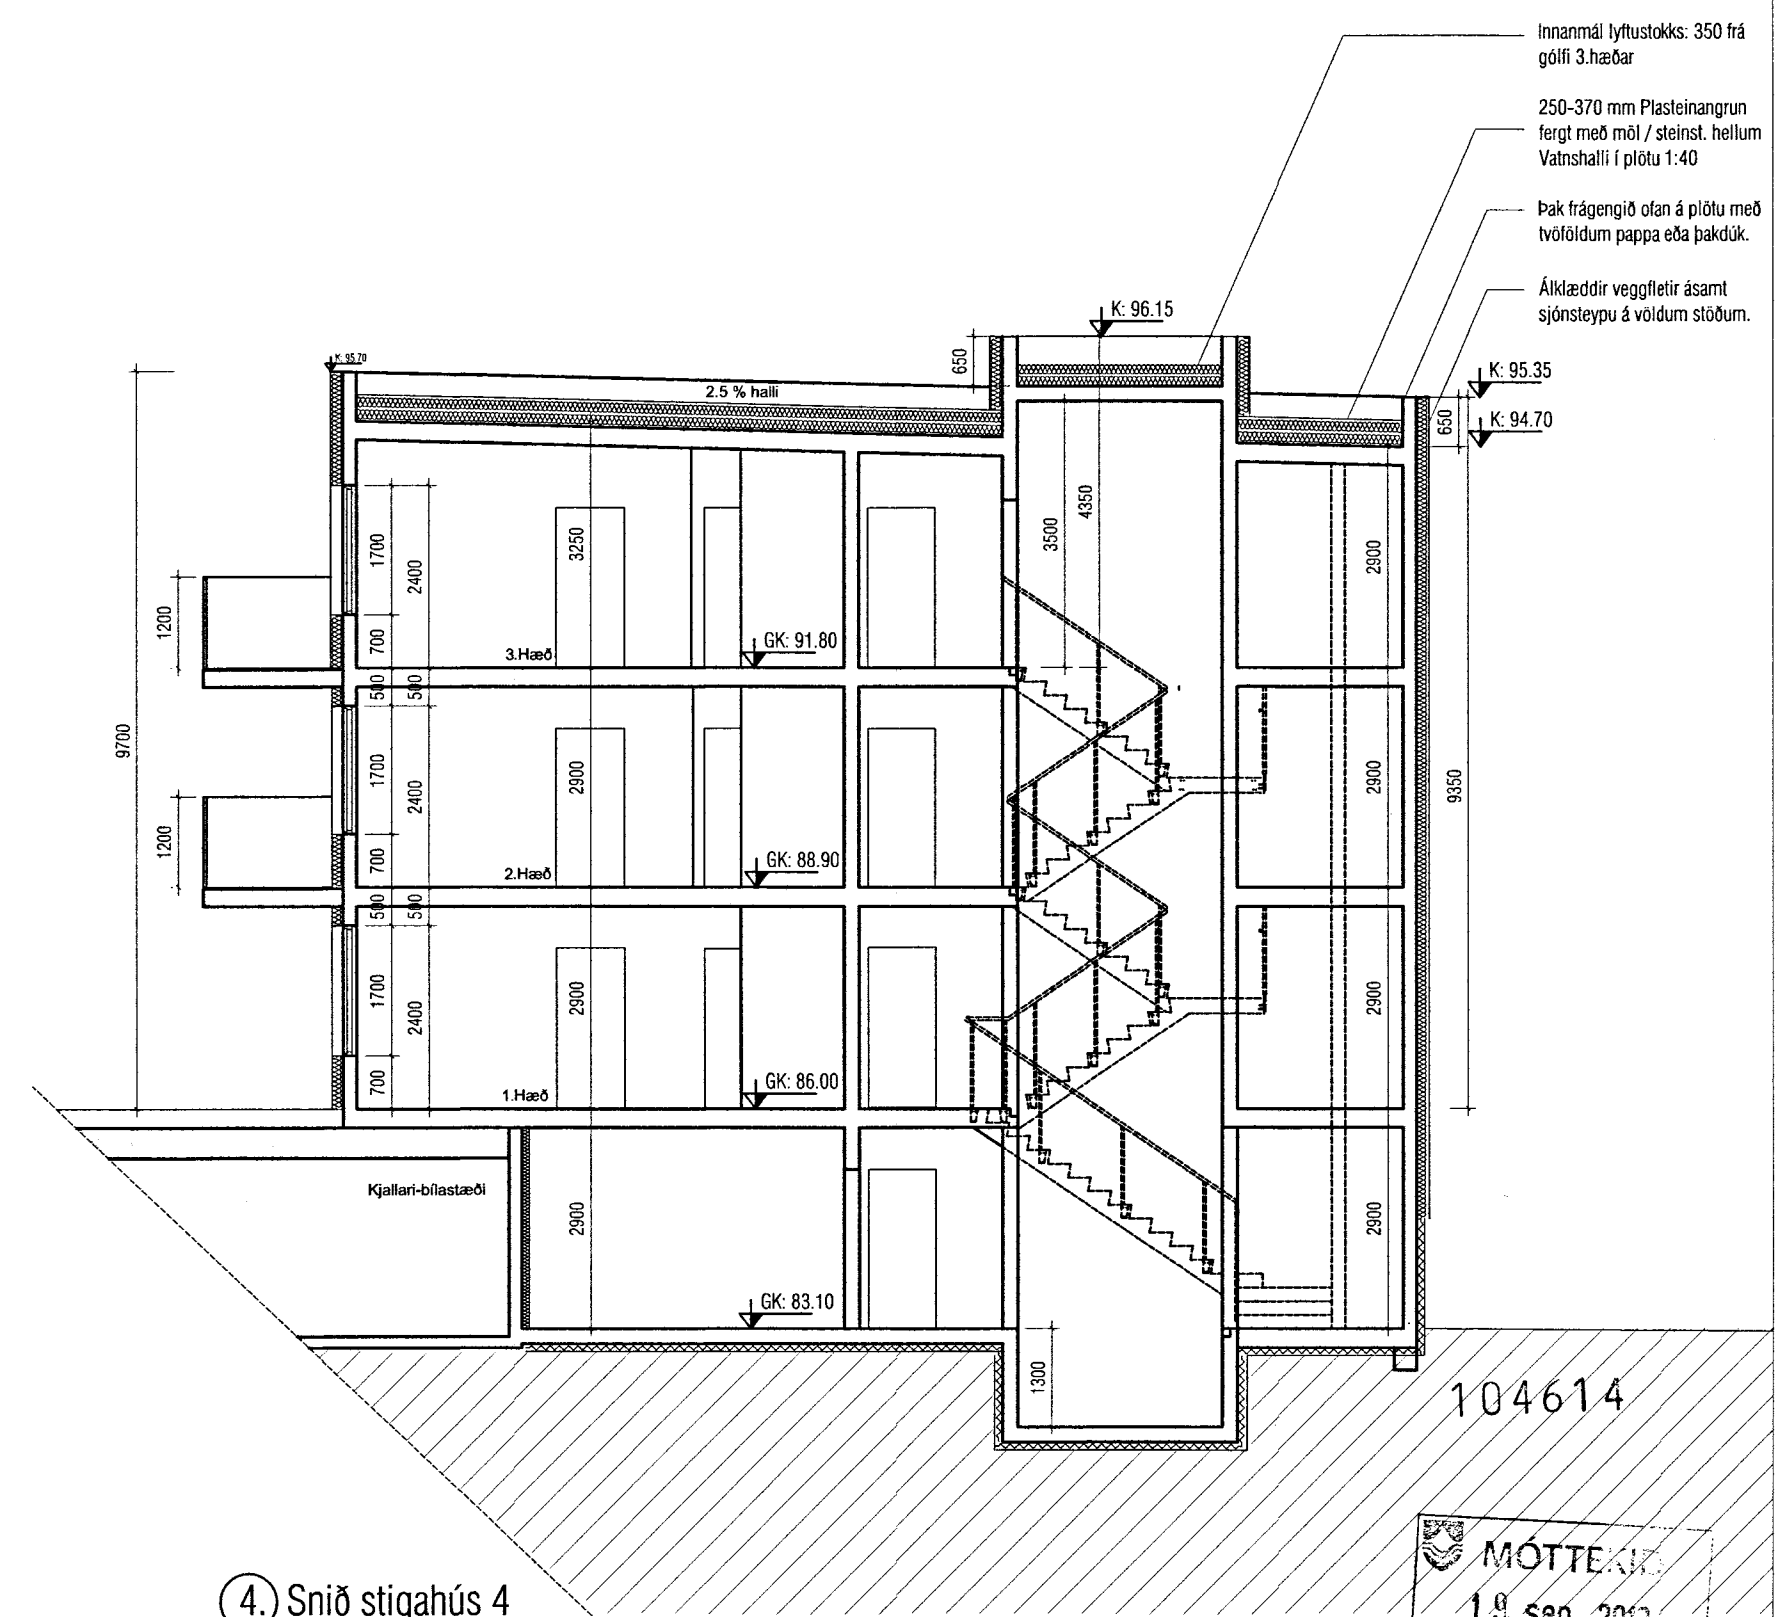

④ Snið stíghús 4

- G: 2019-05-10: Númer á bílastæðum uppfærð. Stoðveggur fjarlægður.
F: 2019-01-04: Snið lagfærð.
E: 2018-12-17: Fernetratölur leiðréttar.
D: 2018-10-15: Eignarhaldsnúmer á geymslum uppfærð.
C: 2018-09-18: Sprinkler klefi tekninn út og geymsla sett í staðinn.
Rýmismúmer uppfærð í samræmi við nýtt skipulag.
B: 2018-07-26: Litiðsháttar breytingar gerðar á innra skipulagi íbúða og húsnúmer sett inn. Stæði fyrir hreyfihamlaða merkt í kjallara.
A: 2018-06-13: Litiðsháttar breytingar gerðar á innra skipulagi íbúða.

Merkingar uppfærðar á grunnmyndum og sneiðingum.



- I: 2019-09-17: Brunamerkingar uppfærðar.
H: 2019-07-24: Stoðveggur settur inn aftur. Skjólveggir teknir af séráfnótareitum.

A1 = 1/100
A3 = 1/200


URRIDAHOLT FA2

VIÐJÓRN ÓLAFS ARNHEIM KL 09.05.39-3459
21, rue Montparnasse - 75001 Paris - France
tél. 0033 1 4233 9765 - netting.urbain@urridaholt.com
assistant : Stéphanie Girault - Architecte

VINASTRÆTI 2-4, (160 2-18)

Kjallari og 1.hæð

DAGS: 25.10.17 MKV 1:100 2-4 05

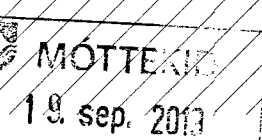

1