


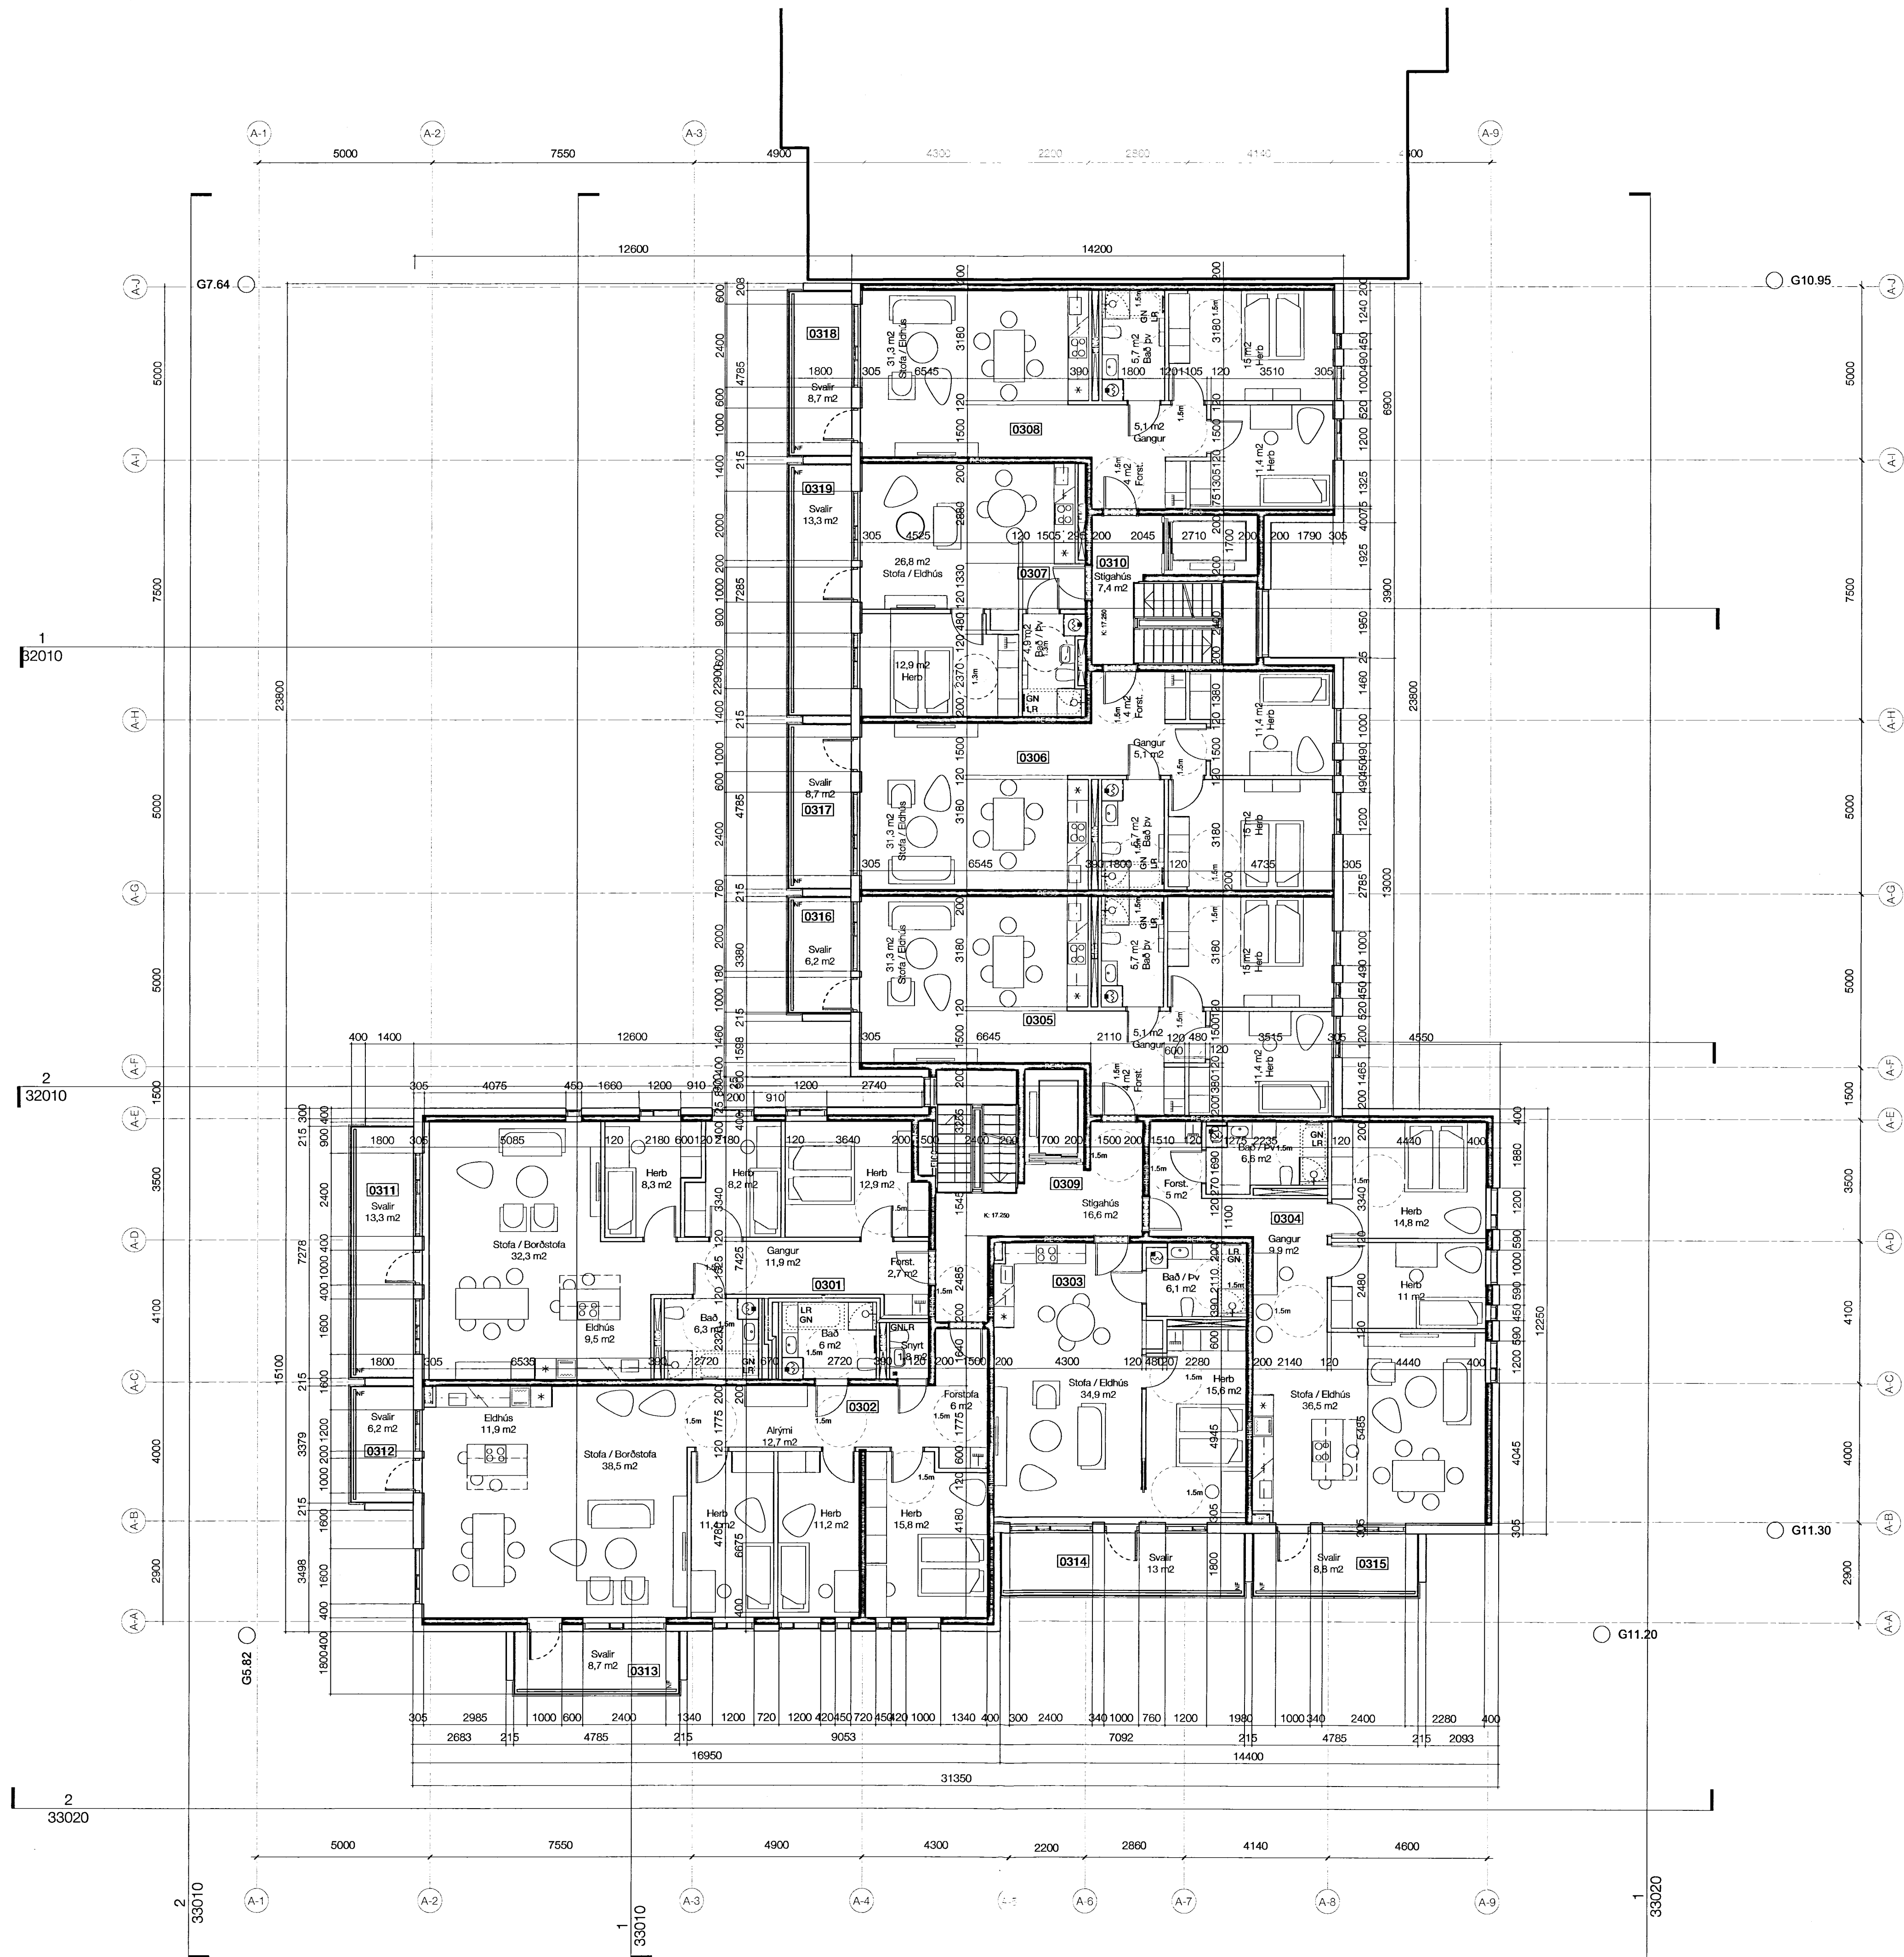

Stimpillireitur

Byggingarfulltrúi
Kópavogss
Samþykkt


19. JAN. 2017

Valdimar Gunnarsson

271215

Fyrirvar: ekki skal mæla af teikningum, aðeins mældast stærðir eru í gildi, framkvæmdaði
skal sannaðnaði til mál á verkstað.

10	HO: uppt byggingarleið	12.1.17	LA
9	HO: Uppfærsla byggingarleið	28.11.16	la
7	HO: Byggingarleiðsúmsókn	21.10.16	LA
6	HO: Byggingarleiðsúmsókn	11.10.16	sm
5	LA: Uppfærsla á verkefnaef	21.9.16	HOA
4	HO: Teikningar í Rými	15.7.16	LA
3	HO: Útveggjagörðir breytt	6.7.16	SM
2	HO: breytt grunnmynd	21.8.16	SM
1	HO: uppfærsla	16.6.16	SM
0	LA: ný teikning	10.6.16	HOA
Utg.	Höfundur og skýring	Dags.	Yfirt.

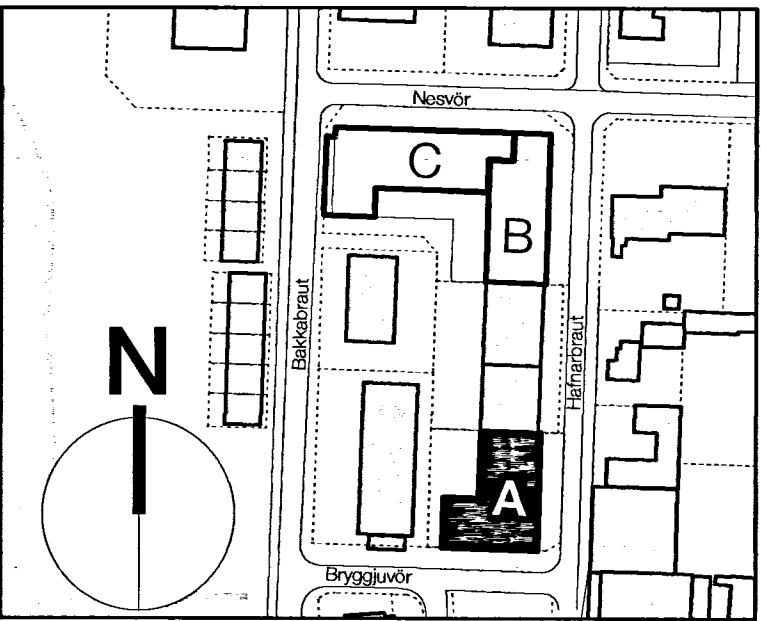

Verknúmer : 4261
Verkheiti : Hafnarbraut 9

Byggingahluti: Hafnarbraut 9
Teikningahluti: Grunnmynd 3.hæð

Mælikvarði : 1:100 A1, 1:200 A3
Áfangi : Aðalteikning - 8 af 13
Dagsetning : 12.01.2017
Teikningarnúmer : 4261 31300
Skrárheiti : 4261-Adalteikningar-HB9.vwx

Hans-Olav Andersen
Arkitekt / Hönnuðarstjóri

Sigríður Magnúsdóttir
Hans-Olav Andersen

Laugavegi 26 • 101 Reykjavík • S: 512 4200 • www.tst.is • info@tst.is



Teiknistofan TRÖÐ