


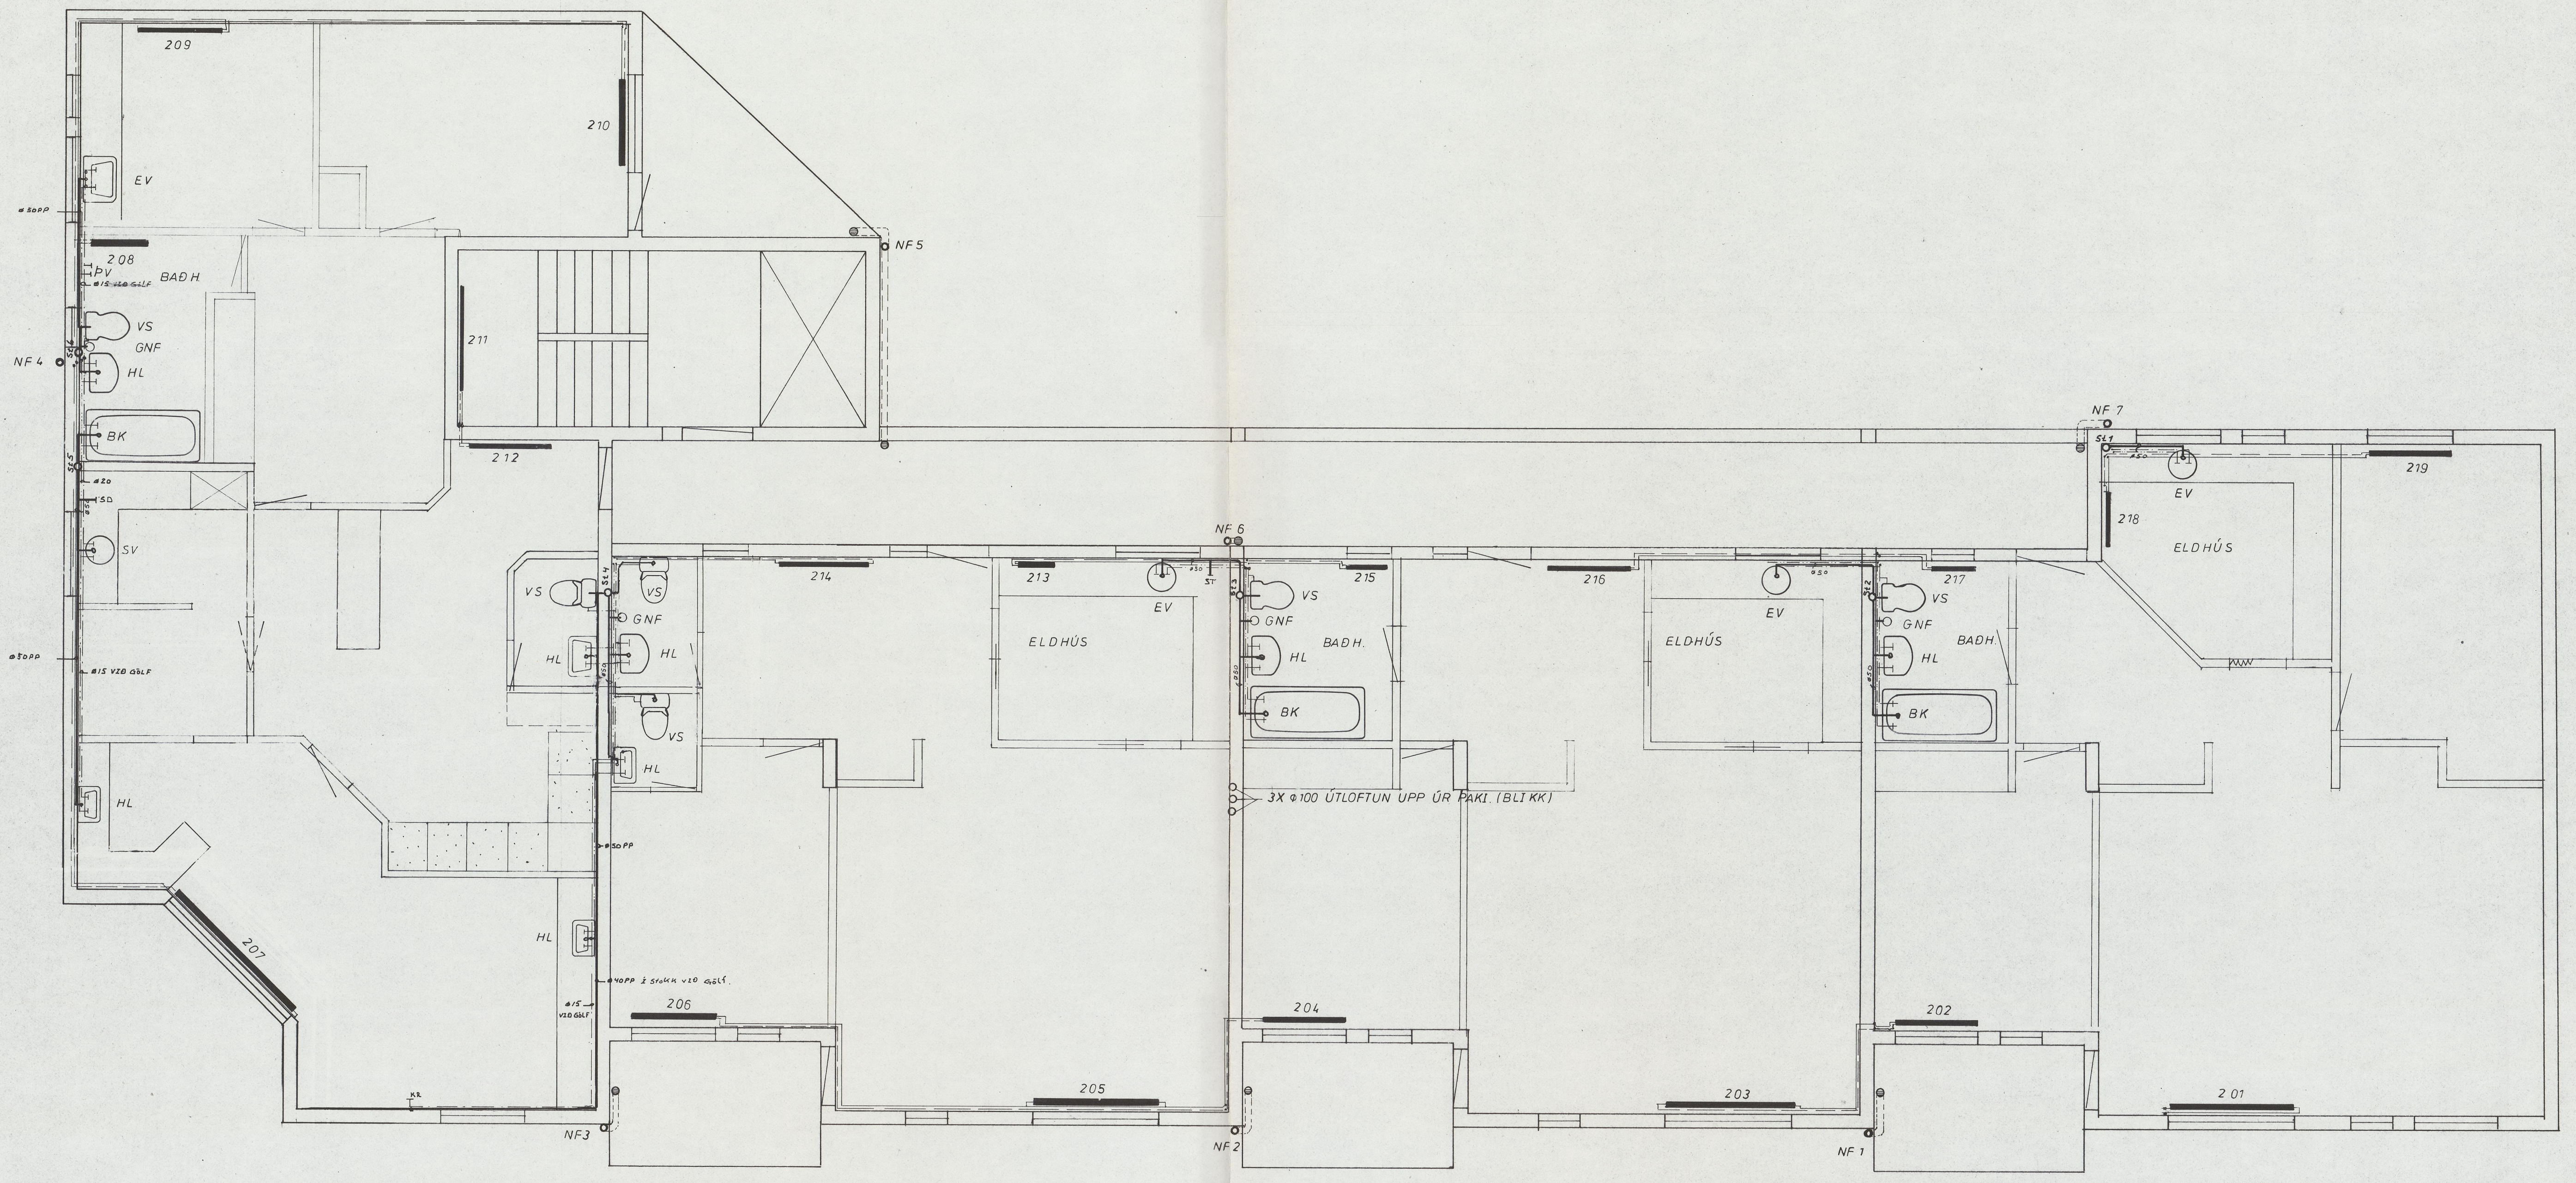

113/85

ÞÚ H. FERÐAR INN SÆYTINGAR. G.T.

Verktaka og tæknipjónusta Gunnars Indriðasonar			
VERKHEITI	SUDURGATA 7 RVK.	MF	1:50
VERKÞÁTTUR	FRÆRENNIS- VATNS OG HITLAGNIR	REKNA	61
	2 - HED	TEKNA	33-206
		SAND	<i>Gunnar Indriðason</i>