


skýringar:

25.03.2024

- Breyting og færsla á nokkrum gluggum og hurðum
- Smávægilegar breytingar á innréttingum og löttum veggjum
- Innihurðum snúð sum staðar

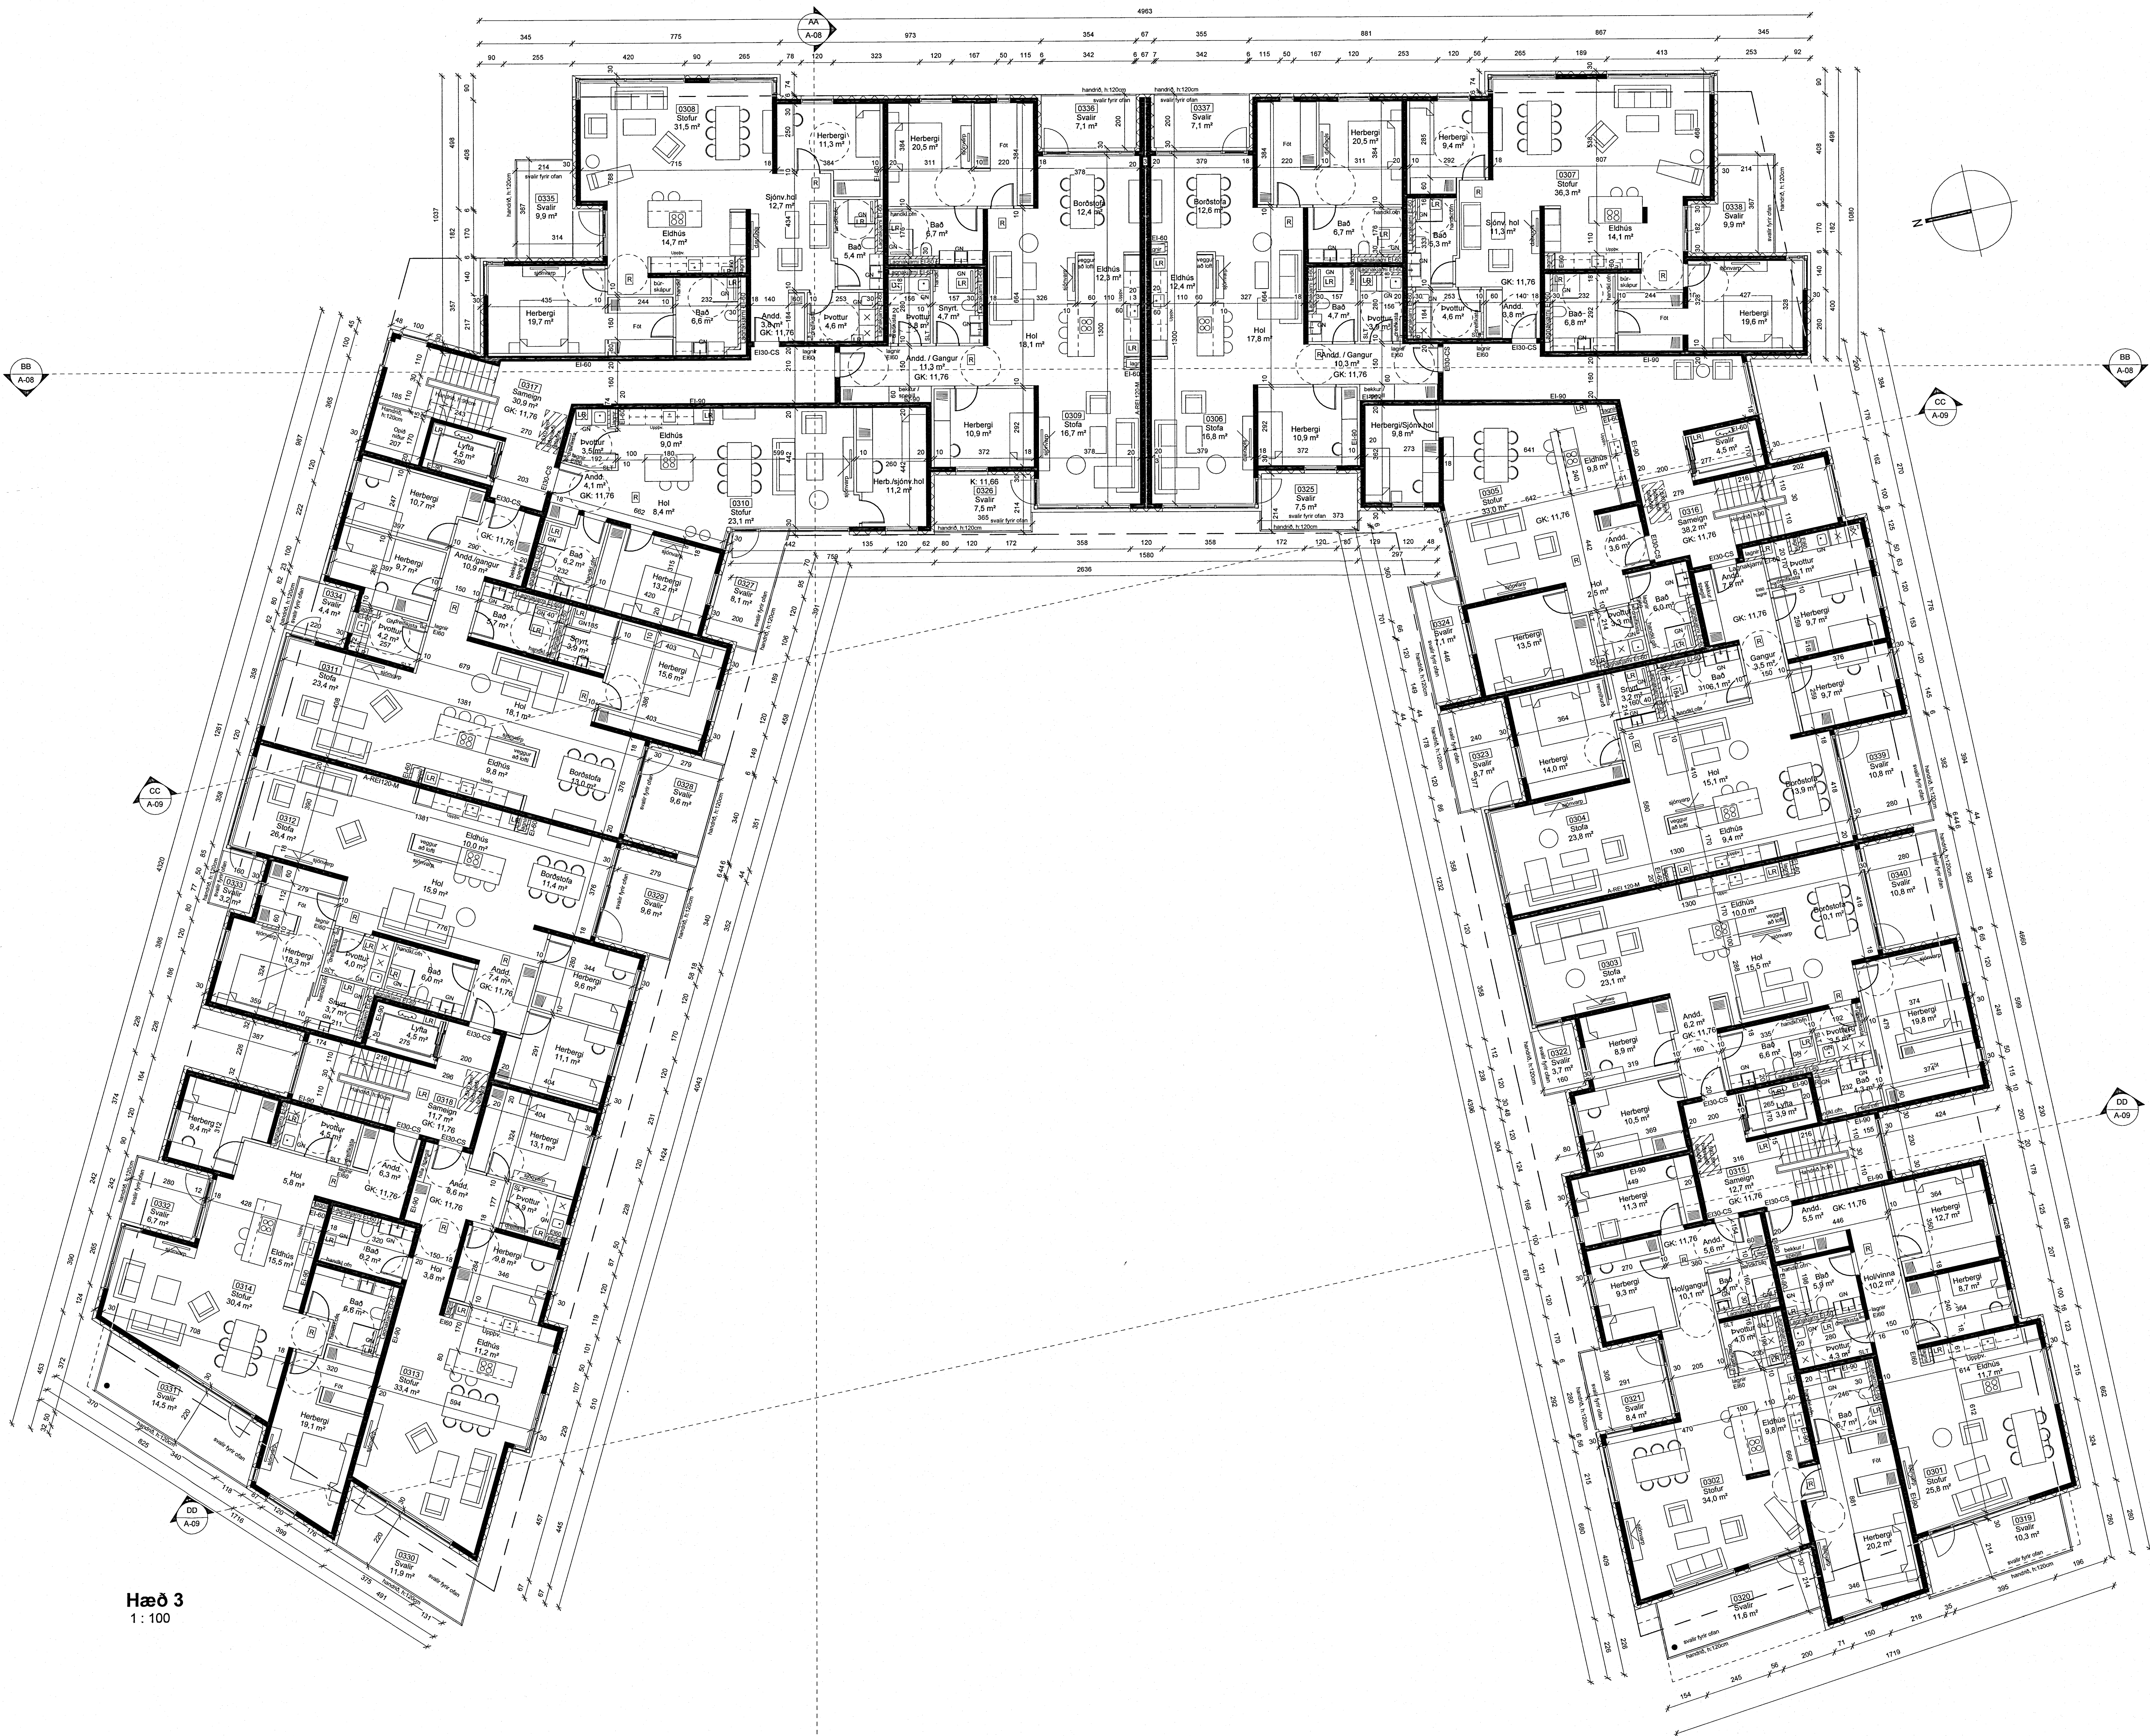

Hæð 3
1:100

yfirlitsmynd:

verkeiði:
Naustavör 60-66

teikning:
Aðaluppdráttur

verkhliði:
Grunnmynd - 3.hæðar

mkv.:	1:100
dags.:	04.03.2021
hannað.:	GPK
teiknað.:	GPK, HSG
bláðstærð.:	A1+

dags. breytinga:

br. (a).: 25.03.2024 sjá skýringar

br. (b).:

br. (c).:

br. (d).:

br. (e).:

br. (f).:

br. (g).:

br. (h).:

fylgiskjöl:

samb.:
samb.:
teikn. nr.: **A-06**

Yfirfarið af
búvæðingunni
LOTA

RÝMA arkitektar
Stjórna 3/17, 110 Reykjavík, tlf. 211003-2310
gimr 6685665 www.ryma.is
Gunnar Páll Kristinsson arkitekt tlf. 260665-3679
helfingur.gunnar.pall@ryma.is