


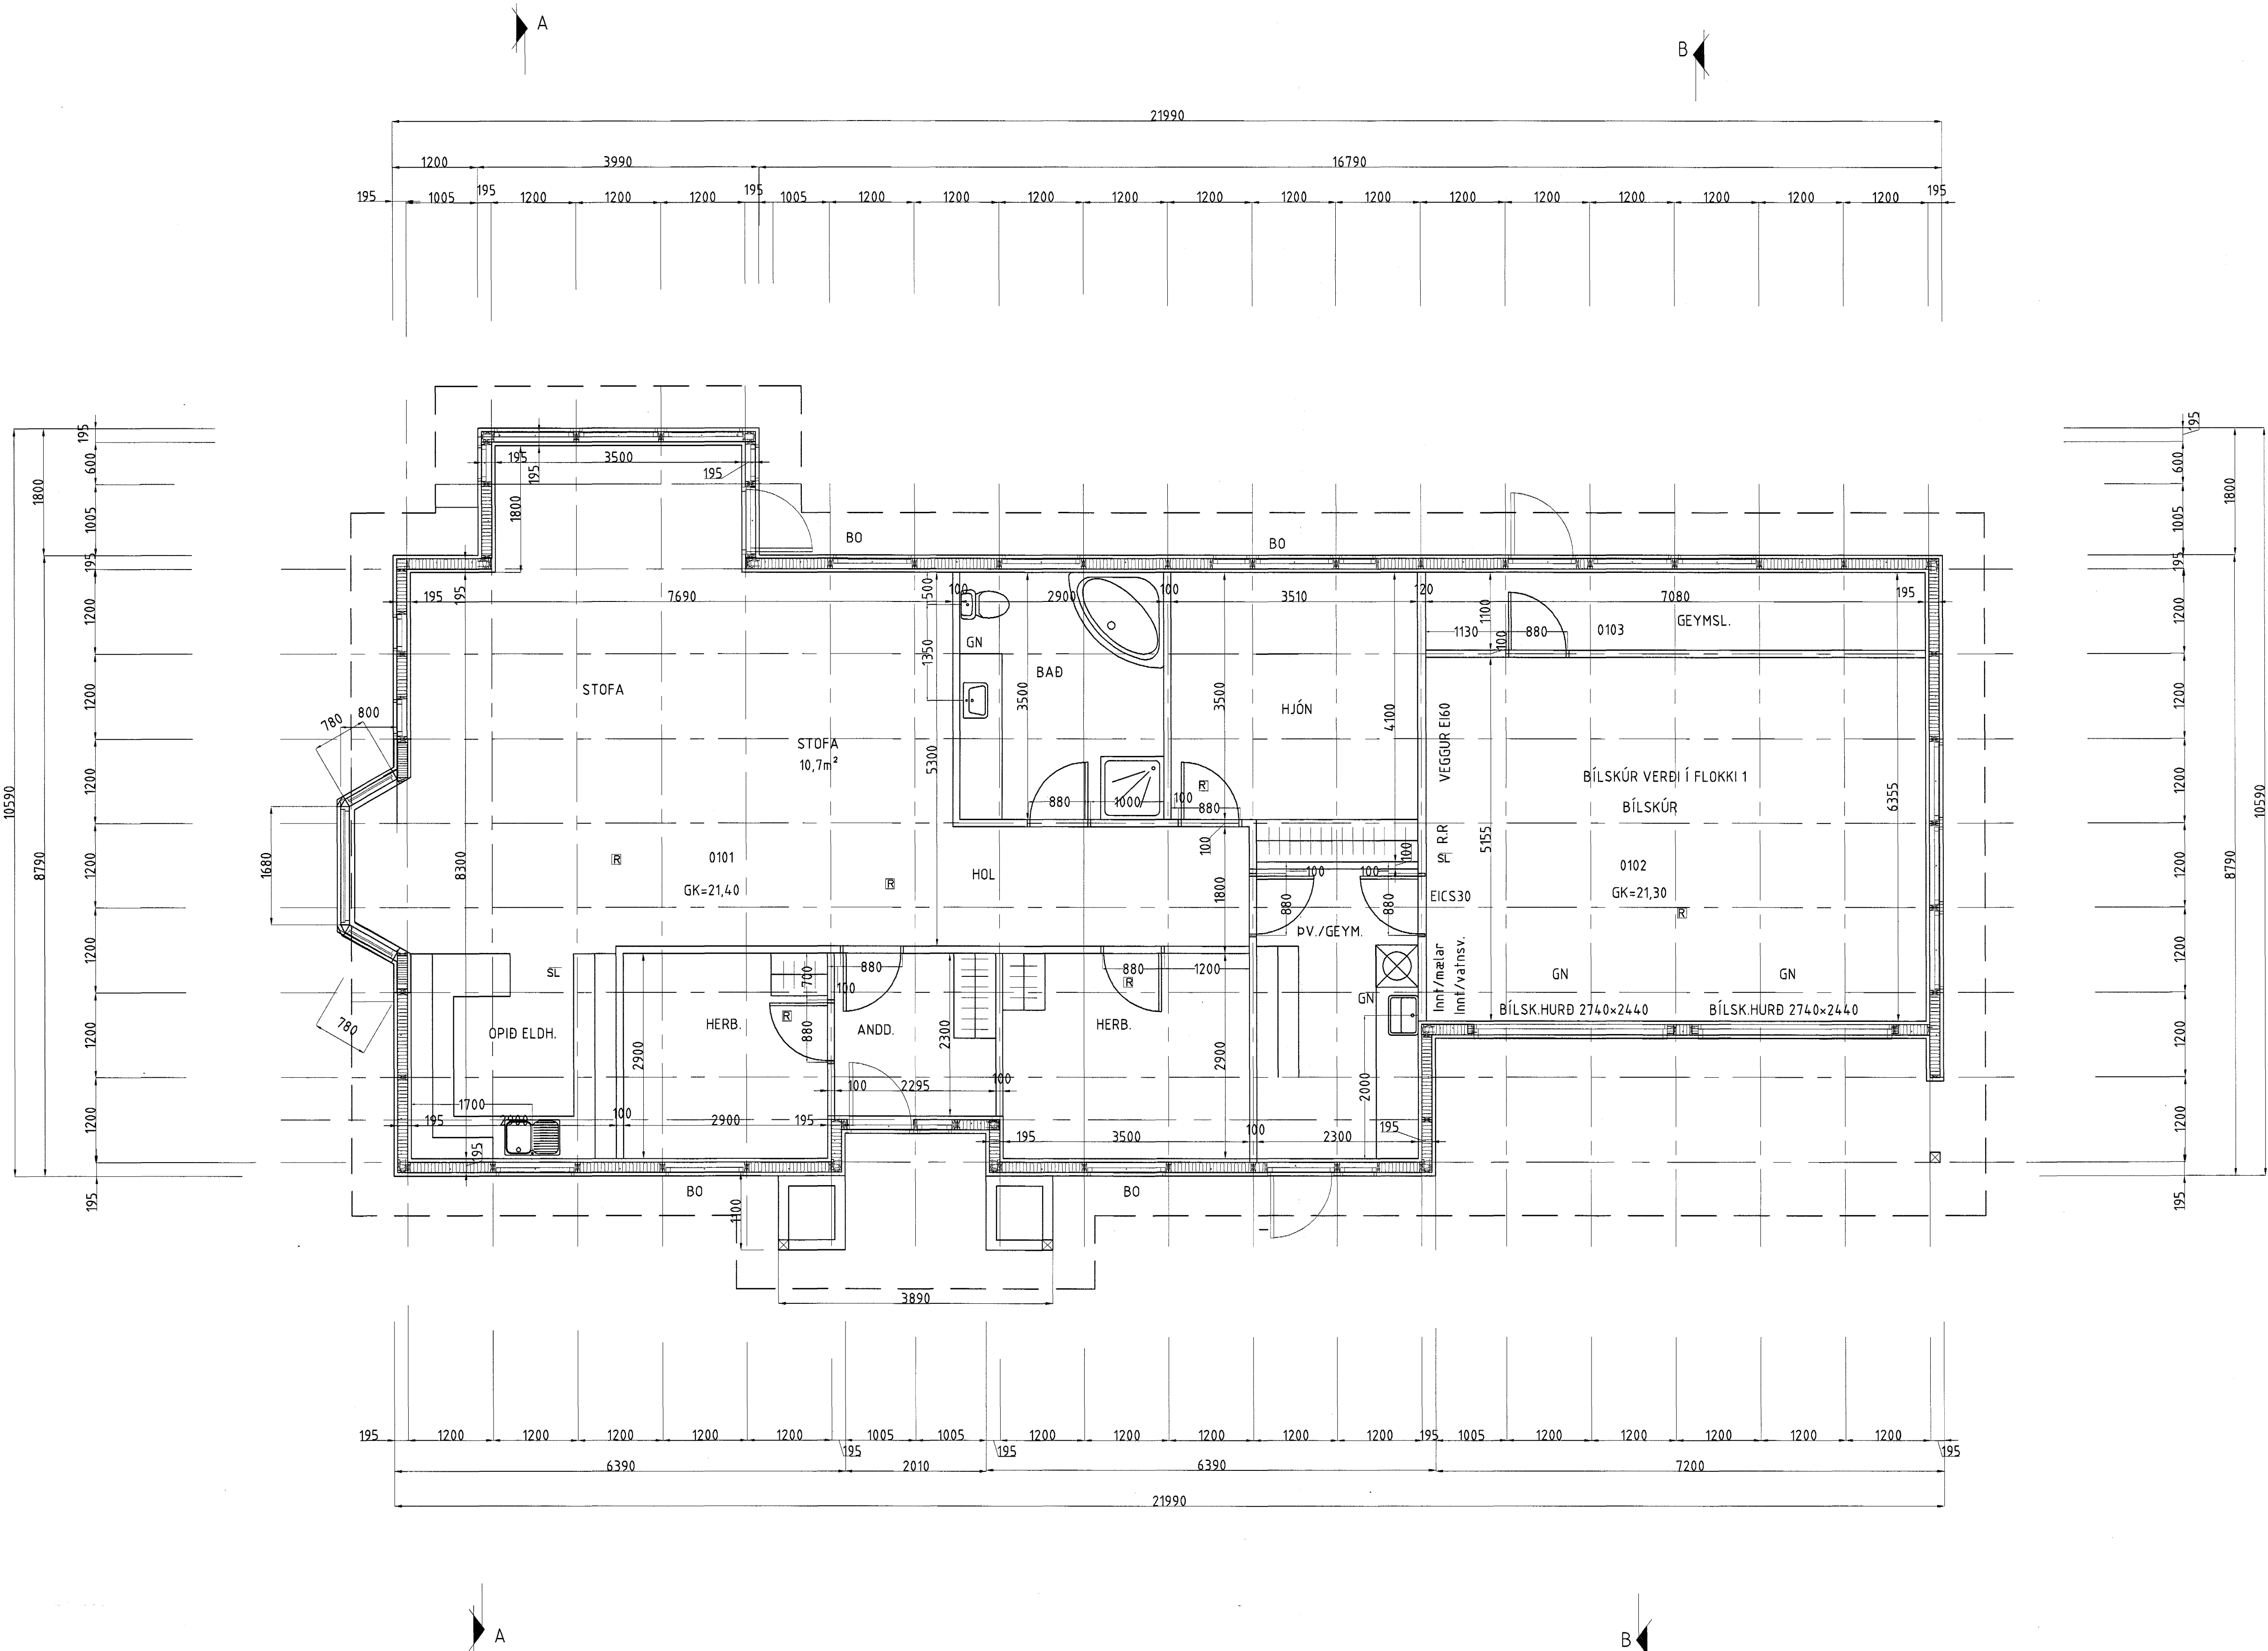

BLAD NR 2

Samþykkt þann
26 APR. 2004
Byggingarfulltrúi / Hafnarfirdi
F.A. Sigurðarinn Halldórsson

ATH EKKI MÁ KLÆÐA EÐA LOKA AF GÖLFNIDURFÖLLUM
HALLI Í BADI OG ÞV. ER 1,0cm/m.
HALLI Í BILAGEYMSLU OG ÞV. ER 1,5cm/m.

es		TEIKNISTOFAN SUDURLANDSBRAUT 48 S: 588-7344 FAX: 588-7343 NETFANG: kastor@simnet.is	
AUSTURVEGUR 89 800 SELFOS SM 482 3650 FAX 482 3851 NETING: www.es.is VEFANG: www.es.is		FURUVELLIR 20 HAFNARFIRÐI	
Grunnmynd		Kvarði 1:100 BLAD NR 2 AF 7	
BREYTT:	TEIKNAD	DAÐSETNIG	VERKNOMER
HANNAD: Sagur Þor Kjalnes t: 090746-2839	Kjartan Sigurðsson t: 121066-5900	20.04.2004	3134
SKRÁARNAFN: FURUVELLIR NR 20.04	SAMÞYKKT [Signature]	TEIKNING NOMER: A-25	