



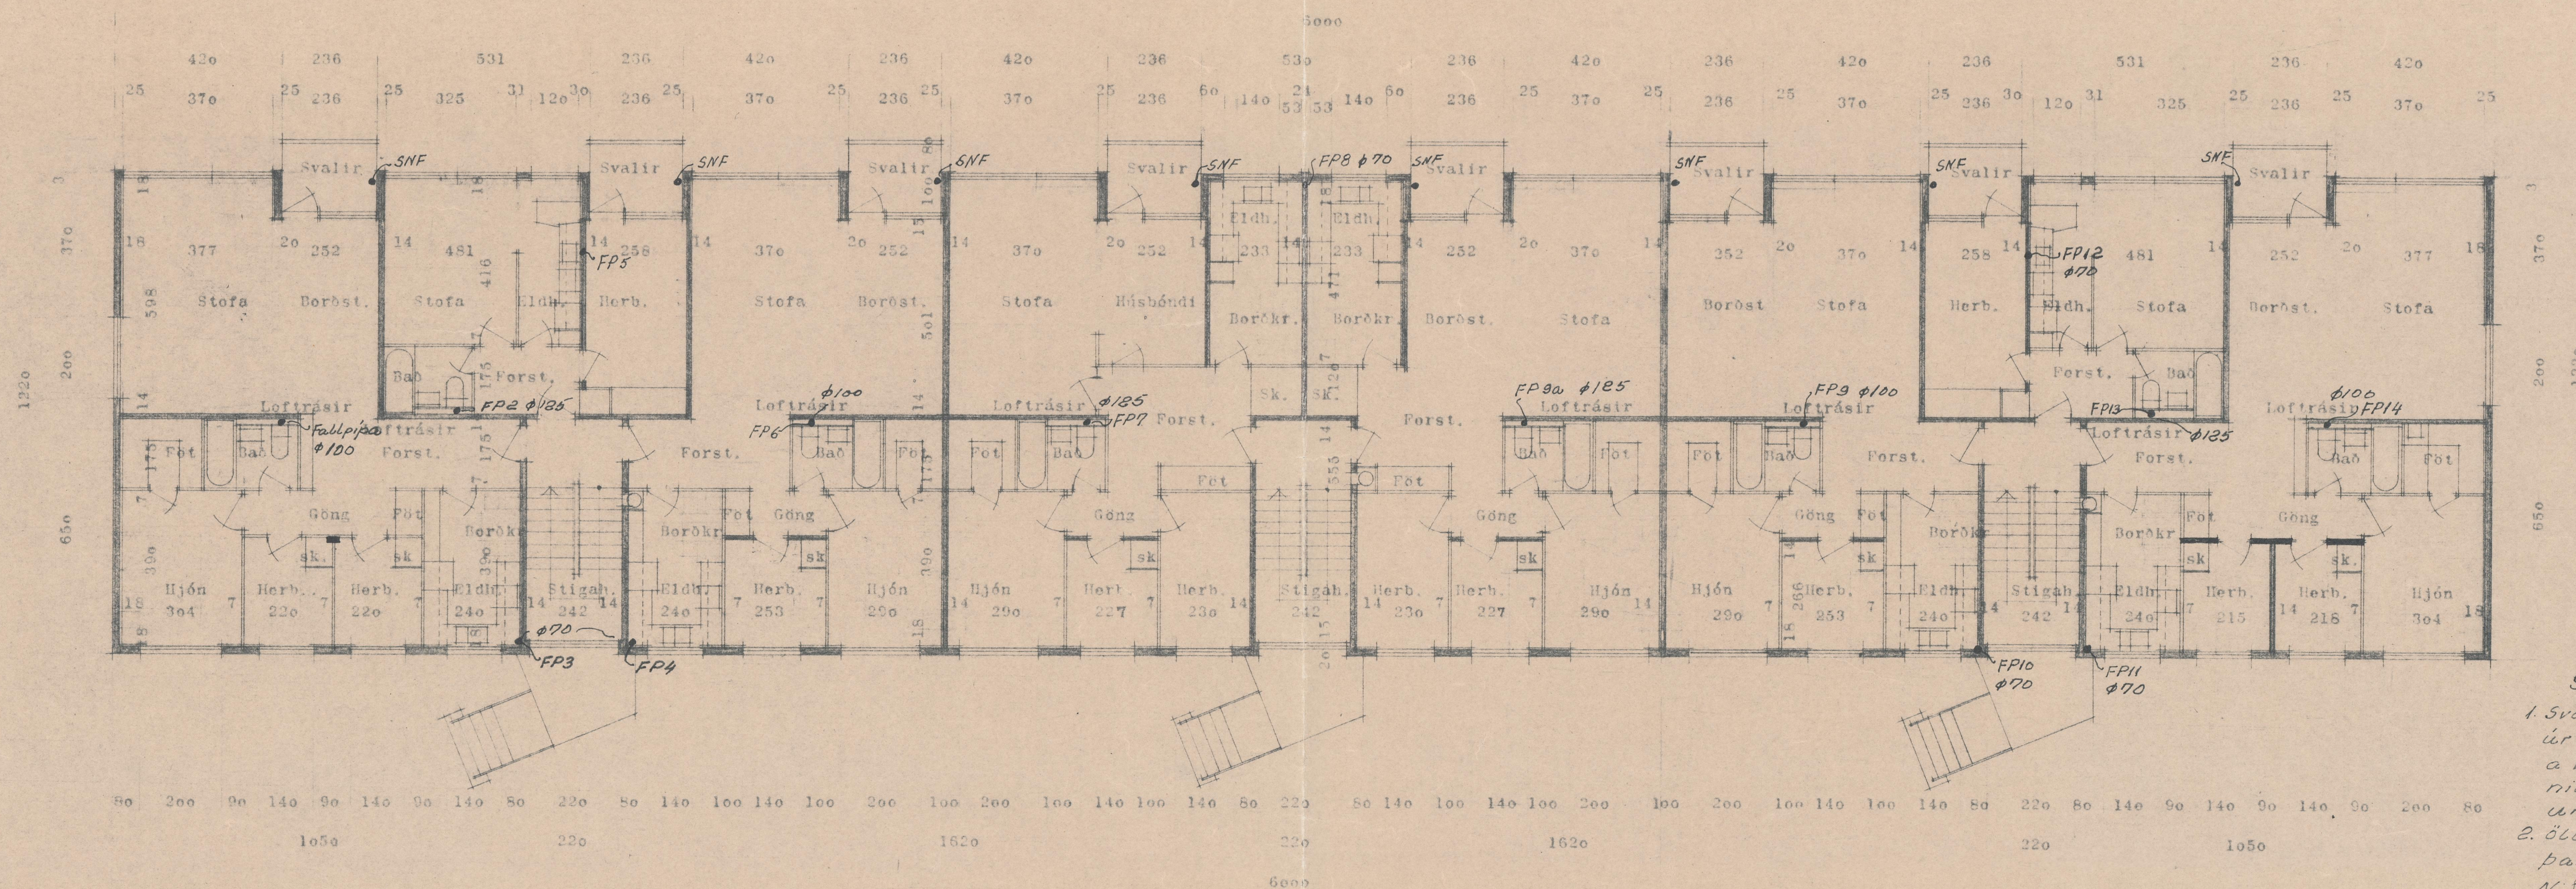

1.2.3. og 4. hæð.

- Skýringar.
1. Svalanirurtóll (SNF) skal gera úr zinkhúsdúu sárri $\phi 70$ mm. a venjulegan hátt. þau skal leiða niður í malar og gjalltýllingu umhverfis húsið.
 2. Öll fallrör skal lofta upp fyrir þak á venjulegan hátt. Niðurfallstrehtar fyrir þakvaðn í fallrör nr. 2, 7, 9a og 13 skv. séruppdrætti.
 3. Frágangur á öllum leiðslum skal að öllu leyti vera í samræmi við gildandi regbur um holræsi í Reykjavík.
 4. Jarðvaðnsleiðslur skal leggja umhverfis og inni í húsi eris og sýnd er.

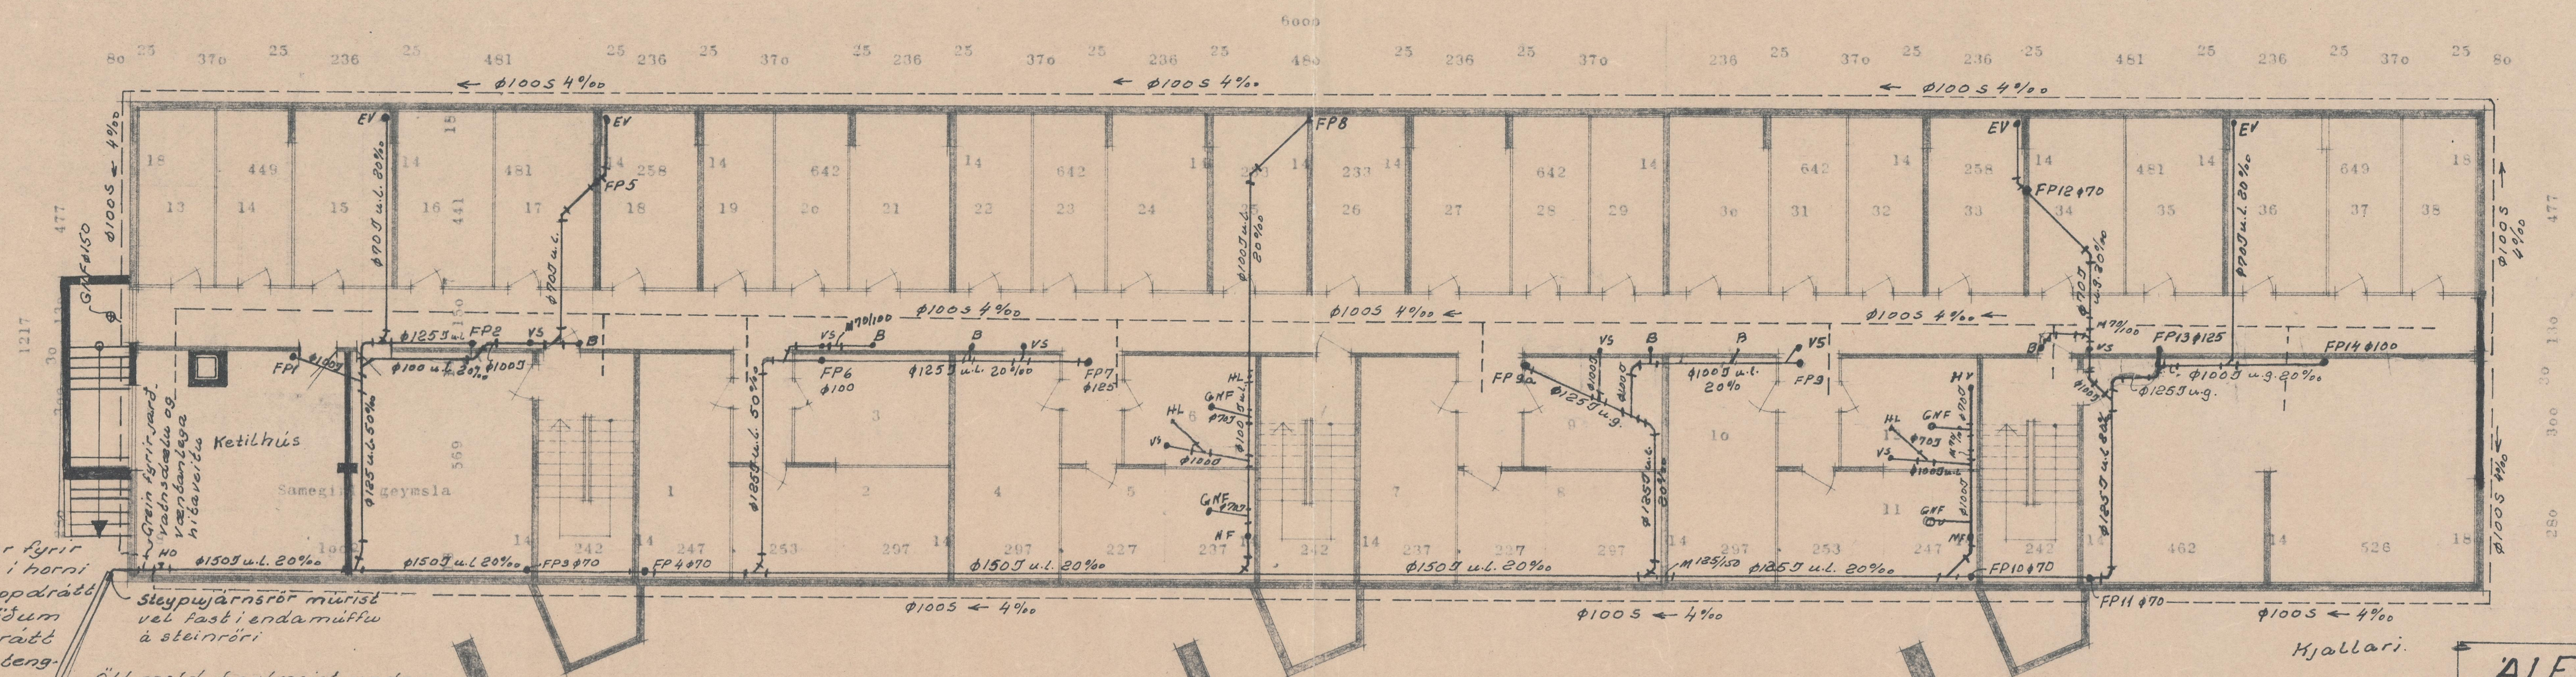

Dæluþrúnnur fyrir jarðvaðn sé í horni húss. Sjá uppdrætt af undirstöðum og séruppdrætt af dælu og tengingum.

Öll mold, þarlagist undan röri og fyllist síðan með klappadri malarfyllingu. Sand skal setja umhverfis rör. Steindrör skal þétta með björuhampi.

NB. Herbergjaskipun sú sem sýnd er í kjallara er ekki lengur í gildi. Sjá breytta uppdrætti.

ALFTAMÝRI 48-52
54-58

Páll Hannesson, verkfr.
Bogahúsið 18. sími 33532

Reikn.
Teikn.
Frænnslis
Lagnir

206/61