


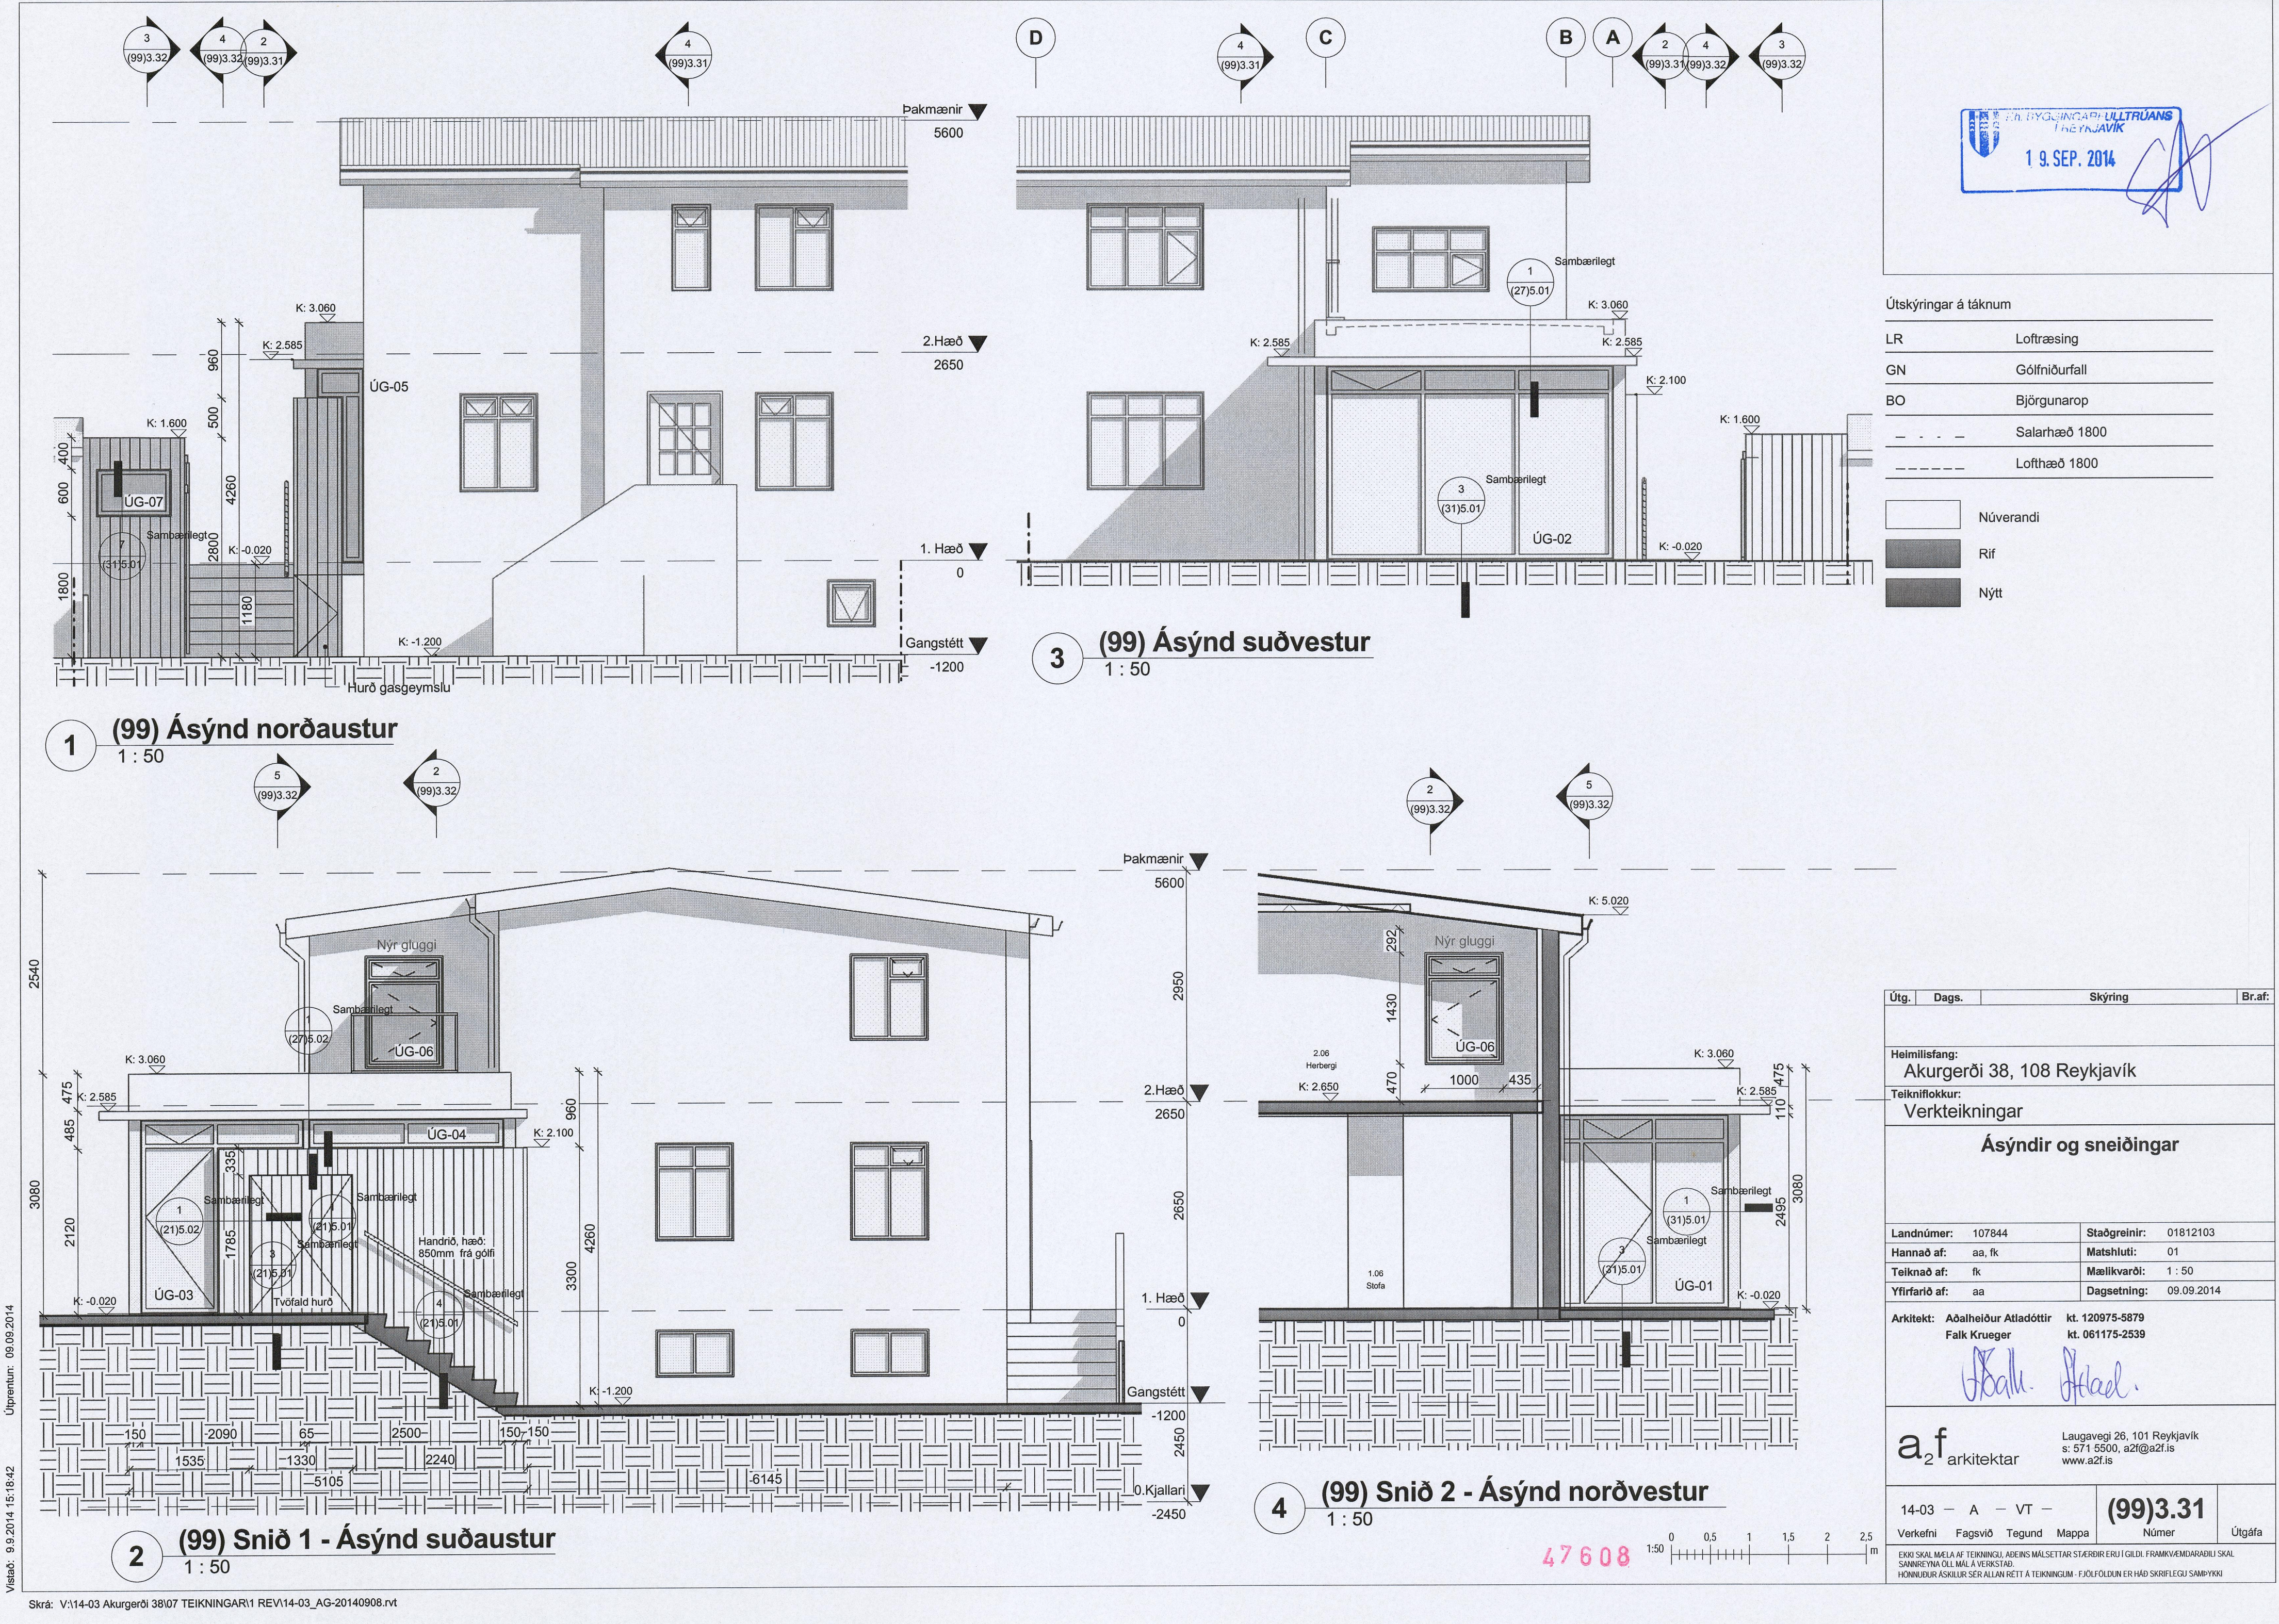

19. BYGGINGARULLTRÚANS
19. SEP. 2014

Útskýringar á táknum	
LR	Loftræsing
GN	Gólfniðurfall
BO	Björgunarop
---	Salarhæð 1800
---	Lofthæð 1800

	Núverandi
	Rif
	Nýtt

Útg.	Dags.	Skýring	Br.af.
------	-------	---------	--------

Heimilisfang:
Akurgerði 38, 108 Reykjavík

Teikniflokkur:
Verkeikningar

Ásýndir og sneiðingar

Landnúmer:	107844	Staðgreinir:	01812103
Hannað af:	aa, fk	Matshluti:	01
Teiknað af:	fk	Mælikvarði:	1 : 50
Yfirfarið af:	aa	Dagsetning:	09.09.2014

Arkitekt: Aðalheiður Atladóttir kt. 120975-5879
Falk Krueger kt. 061175-2539

a₂ arkitektar

Laugavegi 26, 101 Reykjavík
s: 571 5500, a2f@a2f.is
www.a2f.is

14-03	A	VT	(99)3.31	Útgáfa
Verkefni	Fagsvið	Tegund	Mappa	Númer

Ekki skal mæla af teikningu, aðeins málsettir stæðir eru í gildi. Framkvæmdaradili skal sannreyna öll mál á verkstæði.
Hönnuður áskilur sér allan rétt á teikningum - fjölföldun er háð skriflegu samþykki