


TAKN

- GN = Gólmhurfall
- DN = Indrúturfall
- LR = Lofttröng
- VLR = Vöknúln lofttröng
- PK = Pótkassar
- NL = Nýskrifis
- BO = Búgungarop
- R = Reykylinjari
- HSL = Handstökklitaski
- ÚT = Merktur útgangur
- BO = Felliðgi við búgungarop
- BR = Brunaslanga
- SG = Stigslóða
- SG = Stigslóða út
- SG = Stigslóða brunavörðunarkerfis
- IN = Inntak
- IN = Bláttakki fyrir loftslóða
- VE = Veggir og hæðaskil
- EI60 = EI60
- A-EI60 = A-EI60
- REI60 = REI60
- REI120 = REI120
- A-REI120 = A-REI120
- E-CS30 = Hurðir
- EI-CS30 = EI-CS30
- EI-CS60 = EI-CS60
- E30 = Gluggar

BREYTING

- | Breyting | Dagsetning | Teiknað | Yfirfarið |
|----------|------------|---------|-----------|
| 1 | 26.03.07 | JGE | JGE |
- Stigur milli hæða mjókkar og breyting á lögum nokkura glugga.

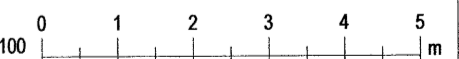

KRark Kristinn Ragnarsson arkitekt ehf.
Suðurlandsbrú 4a - 3.hæð, 108 Reykjavík, Ísland
S. 544.2255 - Fax. 544.4225
Kl. 581296.3589 - www.krark.is - krark@krark.is


Sandakur 10-16

Garðabær

Grunnmynd 1. hæð

Verknúmer:	06052IR	Verkefnastjóri:	JGE
Hönnun:	JGE	Teiknað:	JGE:HGR
Yfirfarið:	JGE:YAI	Samþykkt:	Kristinn Ragnarsson Kl. 120944.2659
Mælikvarði:	1:100	Dagsetning:	08.01.2007
Skrá:	06052IR-#10-16-A101.dwg	Bláð:	A101

11354

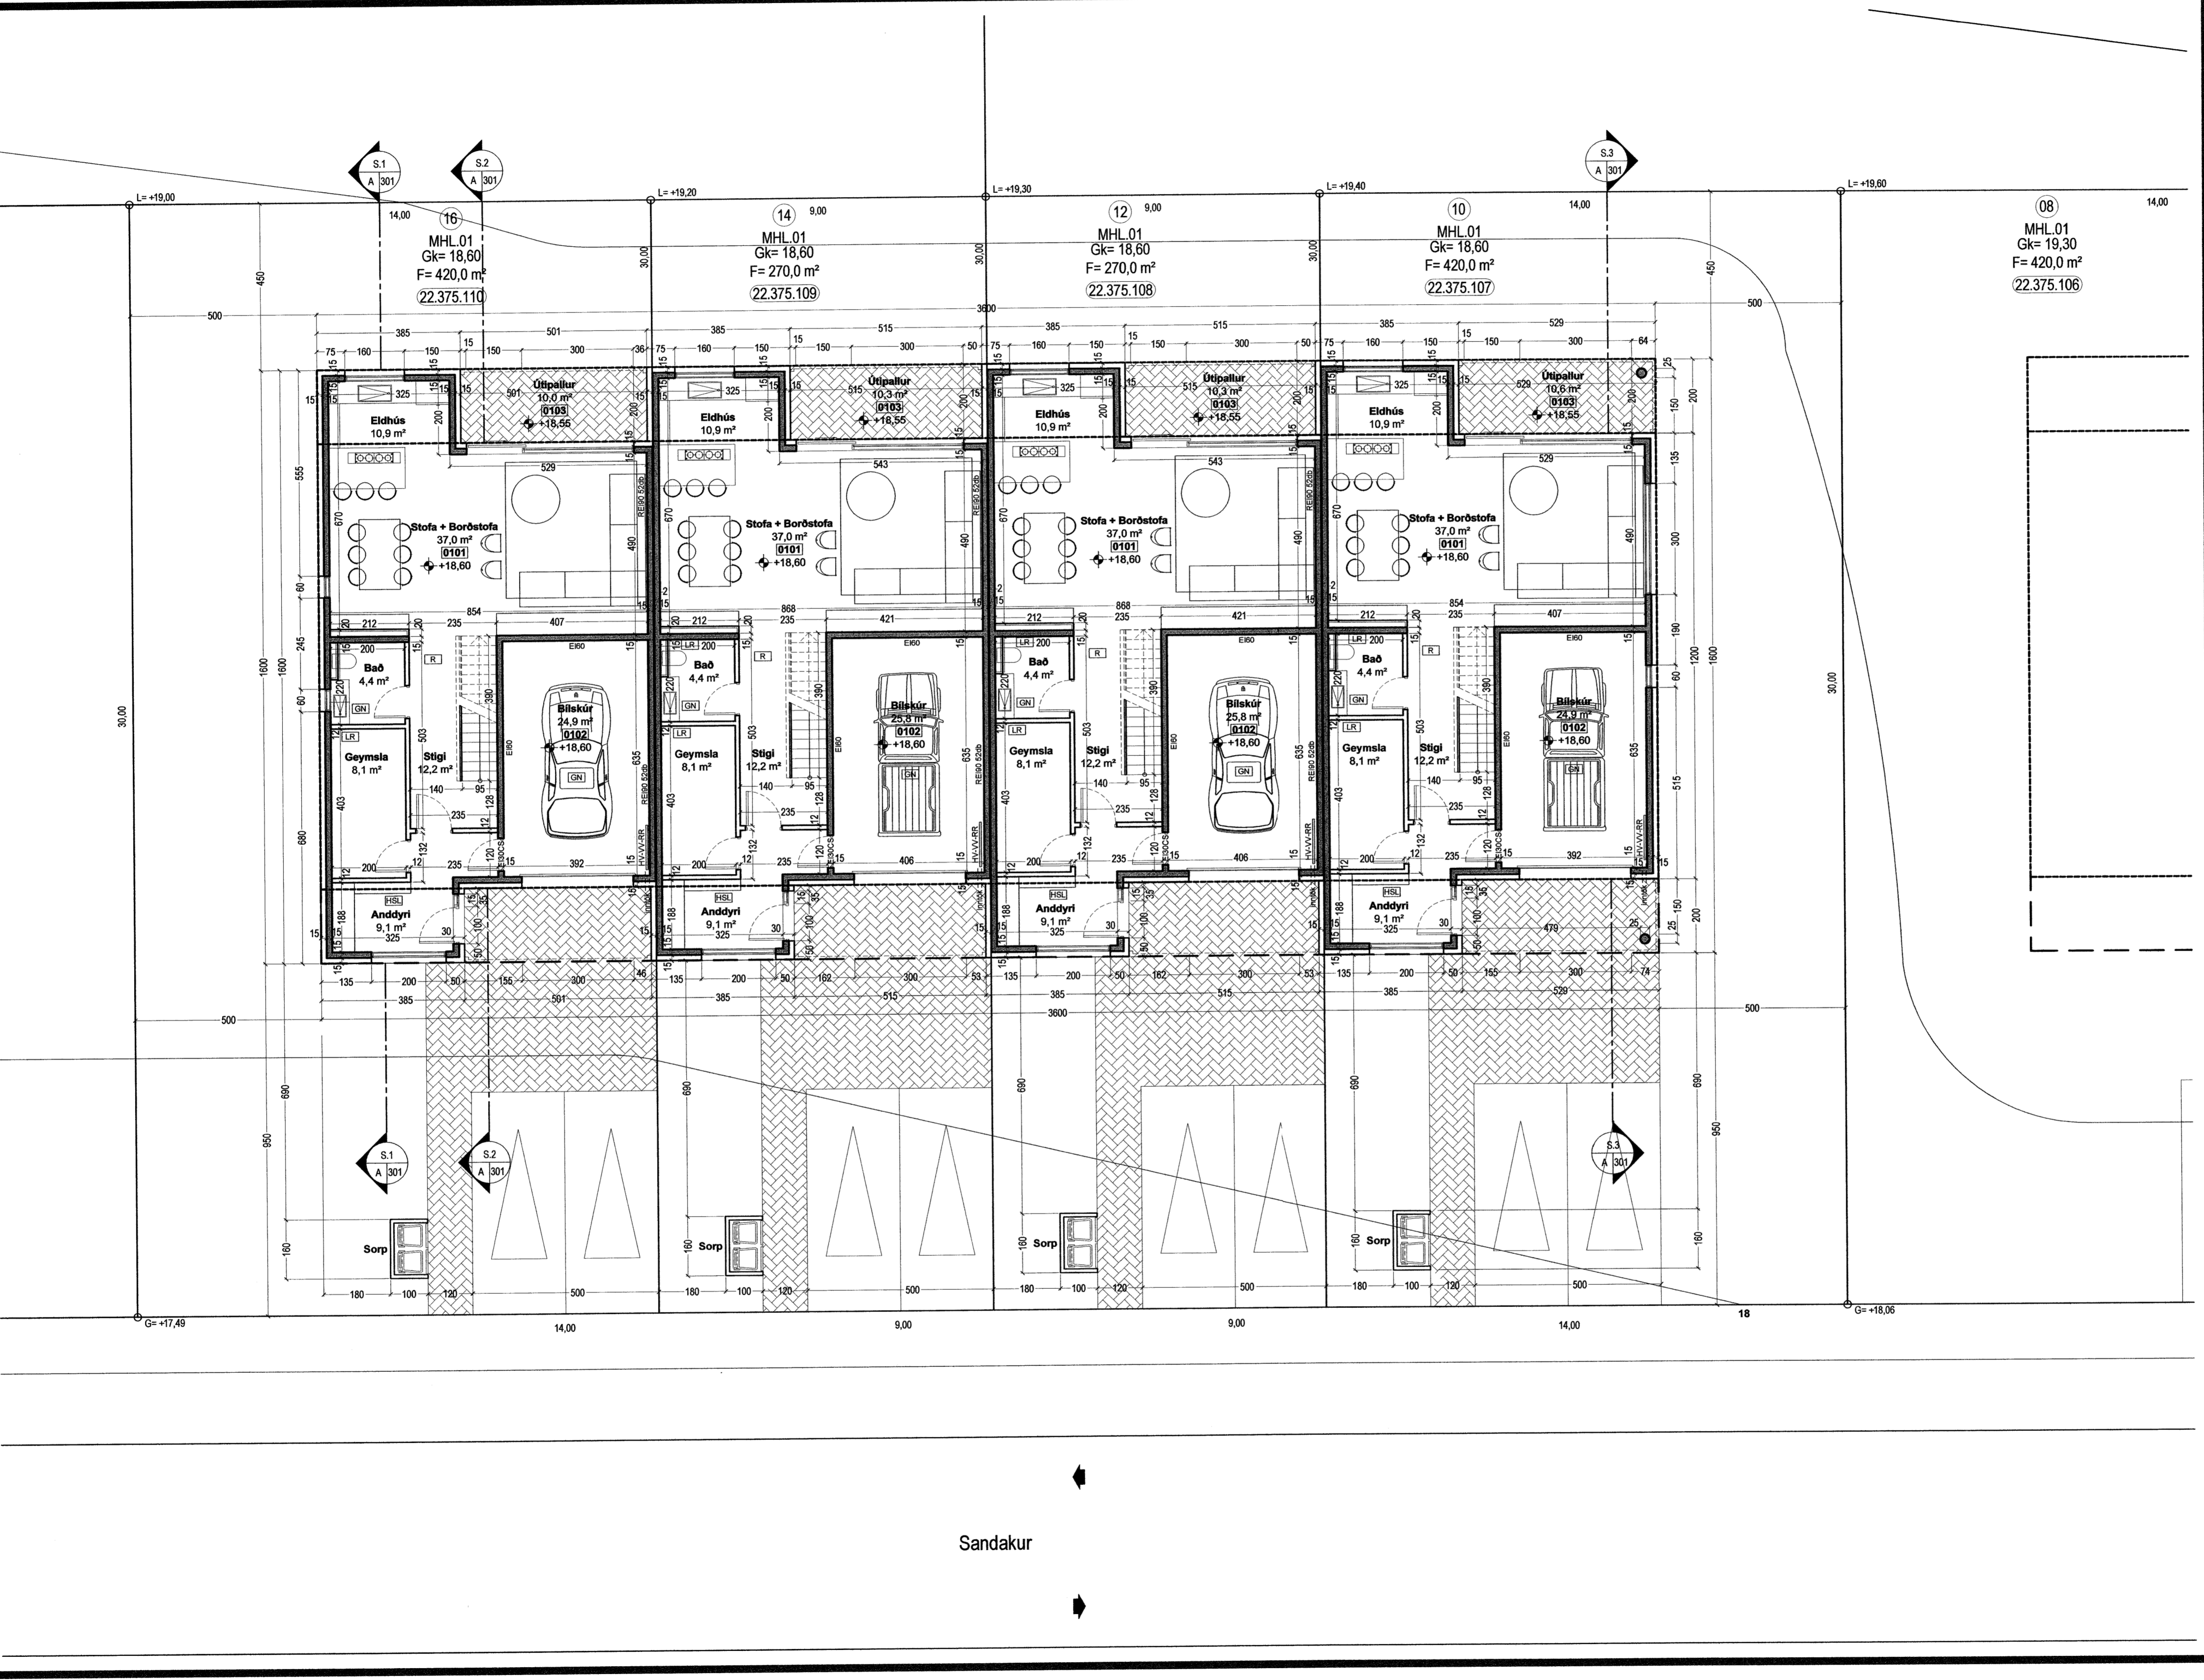

Grunnmynd 1.hæð 1:100