


12 APR 2007

Kristinn Ragnarsson
Byggingarfulltrúi

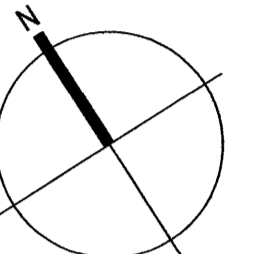

TÁKN

- GN = Gólfhurfall
- DN = Innviðurfall
- LR = Loftrásing
- VLR = Vélknúin loftrásing
- PK = Postkassar
- NL = Nýskrifjón
- BO = Stjórnanrop
- R = Reykskýrjari
- HSL = Handstökklétt
- ÚT = Merktur útgangur
- BO = Fellestigi við hjólanrop
- BR = Brunslanga
- SI = Stigleðsla
- SI = Stigleðsla út
- SI = Stjómstöð brunavörðunarkerfis
- IM = Inntak
- BI = Blástæði fyrir talaða
- EI80 = Veggir og hæðskil
- EI90
- A-EI80
- A-EI120
- REI80
- REI120
- A-REIM120
- E-CS30 = Hurðir
- EI-CS30
- EI-CS60
- E30 = Gluggar

BREYTING

Breyting	Dagsetning	Telknað	Yfirfarð
1	26.03.07	JGE	JGE

Stigur milli hæða mjókkarir og breyting á lögum nokkura glugga.

0 1 2 3 4 5
1:100 m

KRark Kristinn Ragnarsson arkitekt ehf.
Suðurlandsbrunn 4a, 3. hæð, 108 Reykjavík, Ísland
S: 594 2255, Fax: 544 4225
Kl: 581288.3589, www.krark.is, krark@krark.is

Sandakur 10-16

Garðabær


Grunnmynd 2. hæð

Verknúmer:	06052IR	Verkefnastjóri:	JGE
Hönnun:	JGE	Telknað:	JGE:HGR
Yfirfarir:	JGE:YAI	Samþykkt:	Kristinn Ragnarsson Kl: 129944.2669
Mælikvarði:	1:100	Dagsetning:	08.01.2007
Skrá:	06052IR-#10-16-A102.dwg	Blað:	A102

11355

Grunnmynd 2.hæð 1:100

Skrá: 26.3.2007 15:24:38
Skrá: 26.3.2007 15:19:57

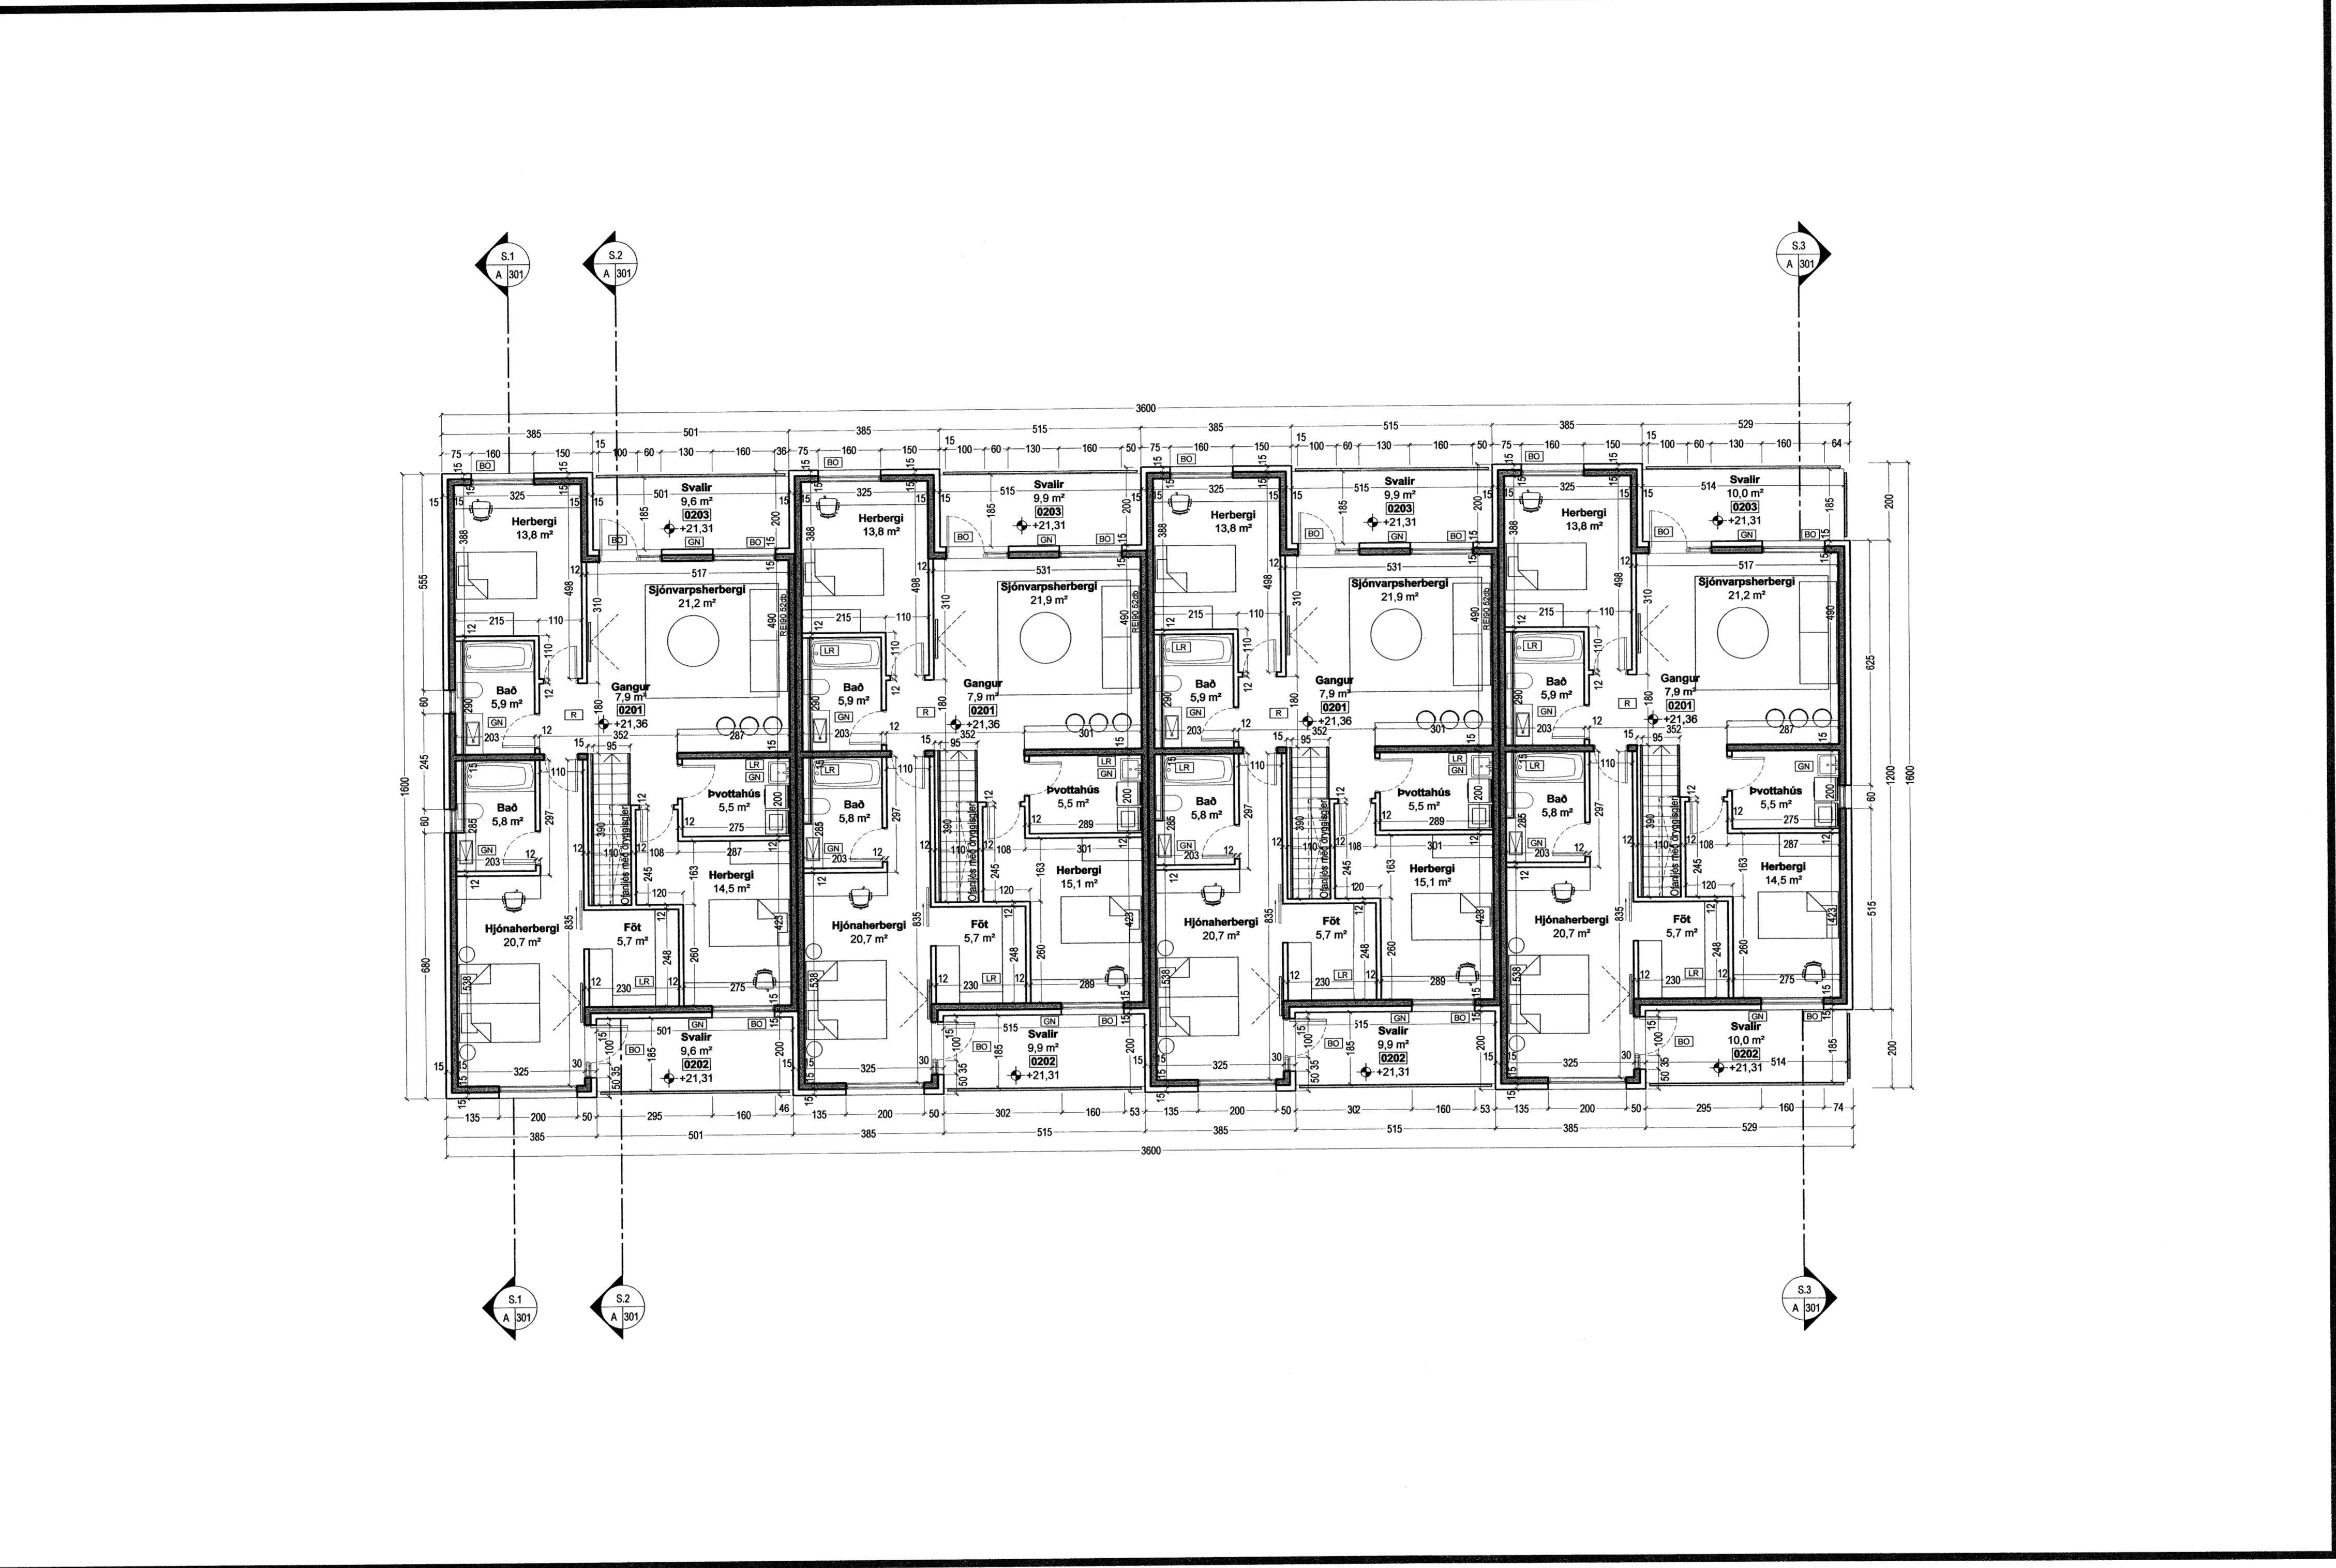

Grunnmynd 2.hæð 1:100

KRark Kristinn Ragnarsson arkitekt ehf.
Suðurlandsbrunn 4a, 3. hæð, 108 Reykjavík, Ísland
S: 594 2255, Fax: 544 4225
Kl: 581288.3589, www.krark.is, krark@krark.is

Sandakur 10-16

Garðabær


Grunnmynd 2. hæð

Verknúmer:	06052IR	Verkefnastjóri:	JGE
Hönnun:	JGE	Telknað:	JGE:HGR
Yfirfarir:	JGE:YAI	Samþykkt:	Kristinn Ragnarsson Kl: 129944.2669
Mælikvarði:	1:100	Dagsetning:	08.01.2007
Skrá:	06052IR-#10-16-A102.dwg	Blað:	A102

11355

Grunnmynd 2.hæð 1:100

Skrá: 26.3.2007 15:24:38
Skrá: 26.3.2007 15:19:57

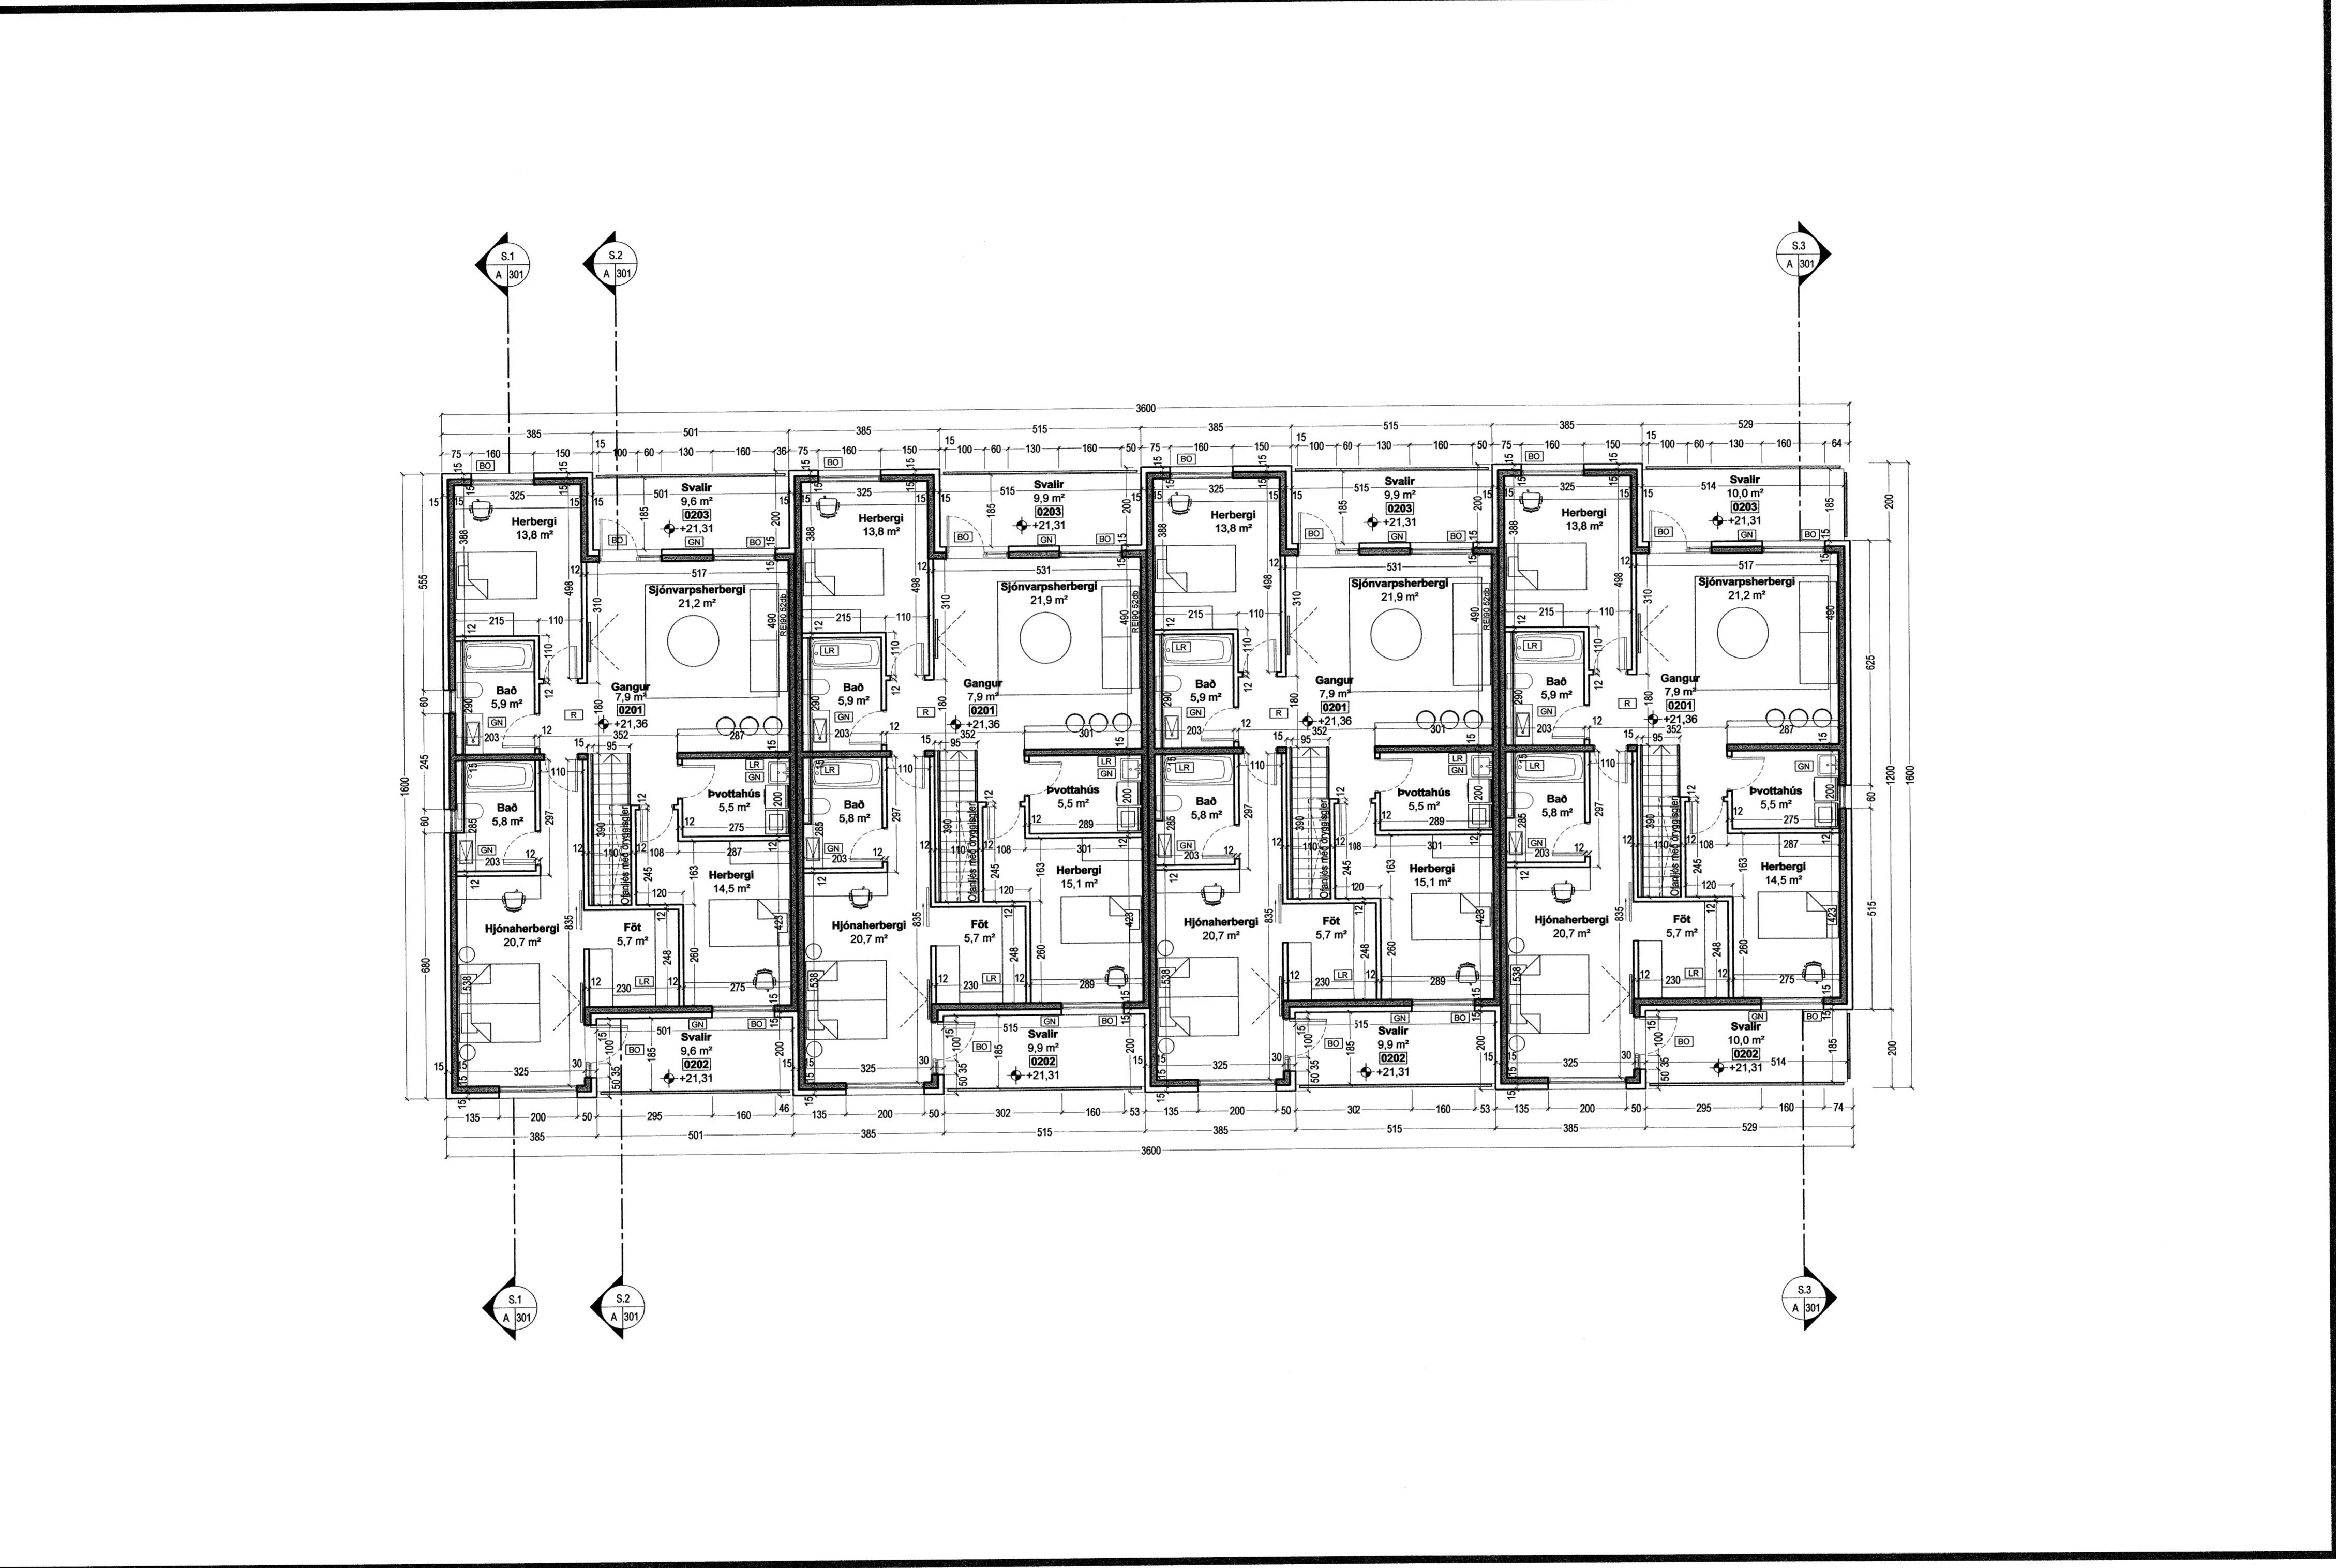

Grunnmynd 2.hæð 1:100

KRark Kristinn Ragnarsson arkitekt ehf.
Suðurlandsbrunn 4a, 3. hæð, 108 Reykjavík, Ísland
S: 594 2255, Fax: 544 4225
Kl: 581288.3589, www.krark.is, krark@krark.is

Sandakur 10-16

Garðabær

Grunnmynd 2. hæð

Verknúmer:	06052IR	Verkefnastjóri:	JGE
Hönnun:	JGE	Telknað:	JGE:HGR
Yfirfarir:	JGE:YAI	Samþykkt:	Kristinn Ragnarsson Kl: 129944.2669
Mælikvarði:	1:100	Dagsetning:	08.01.2007
Skrá:	06052IR-#10-16-A102.dwg	Blað:	A102

11355