



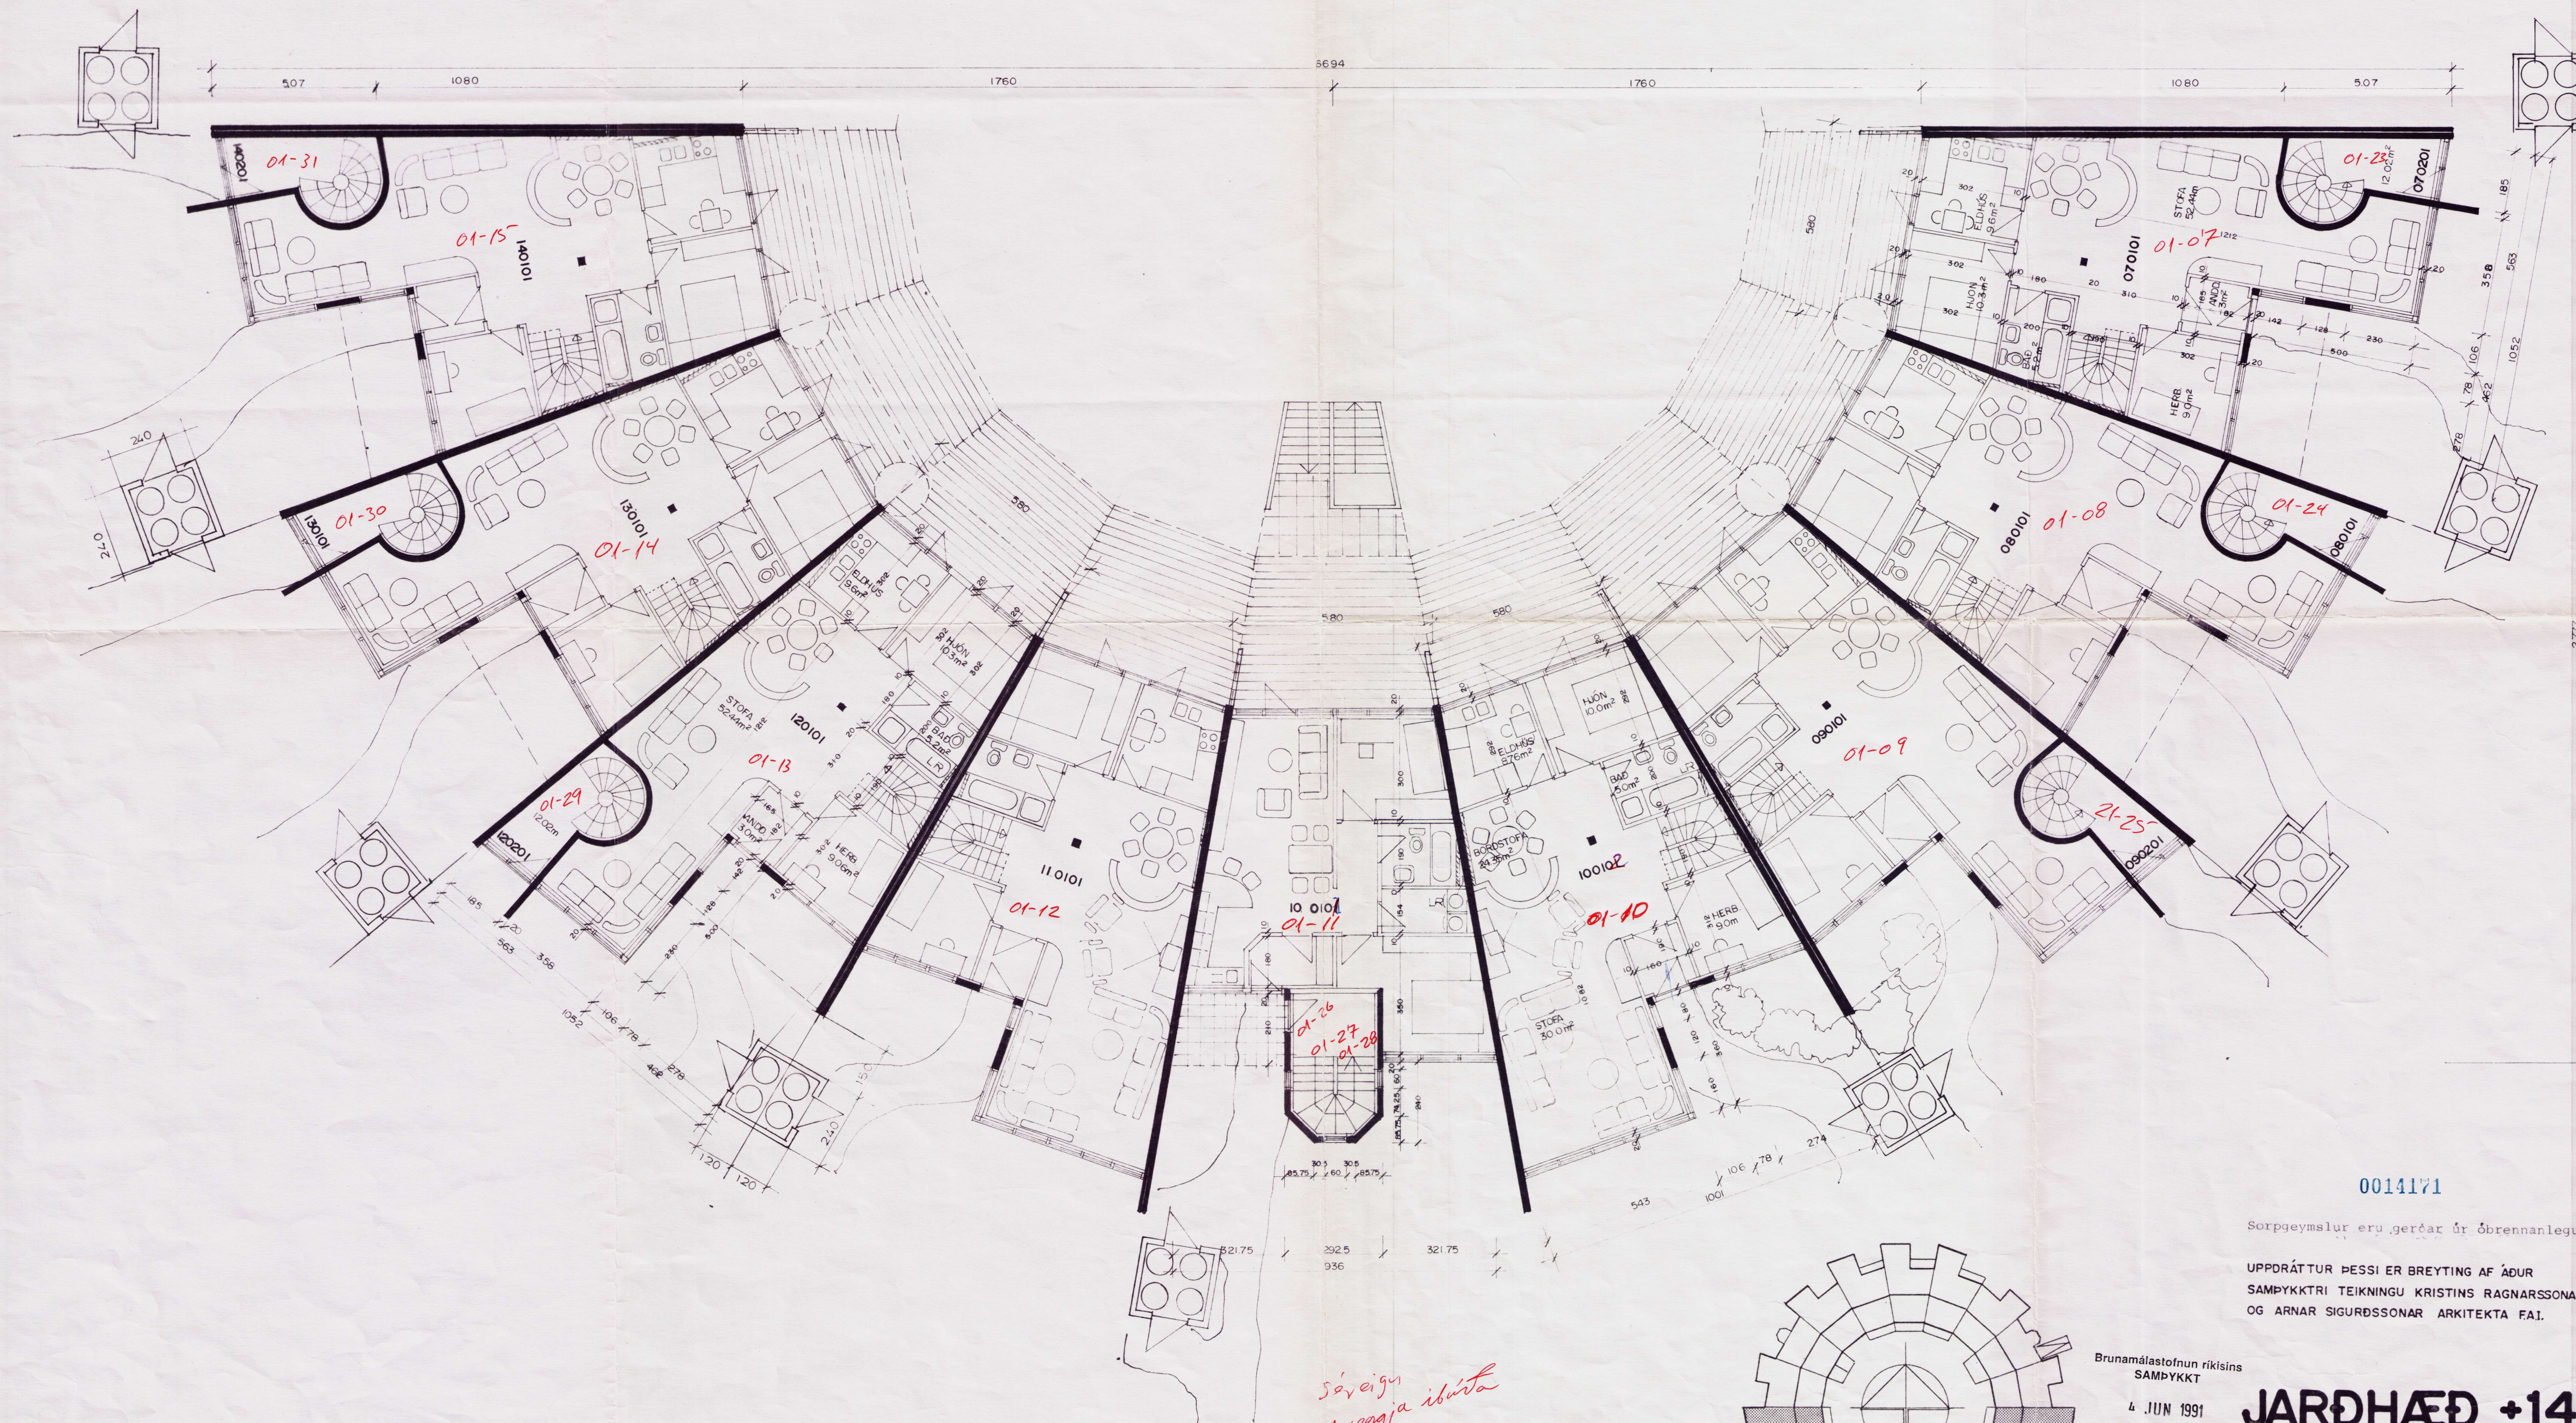

*Sér eign
tvöggja íbúta*

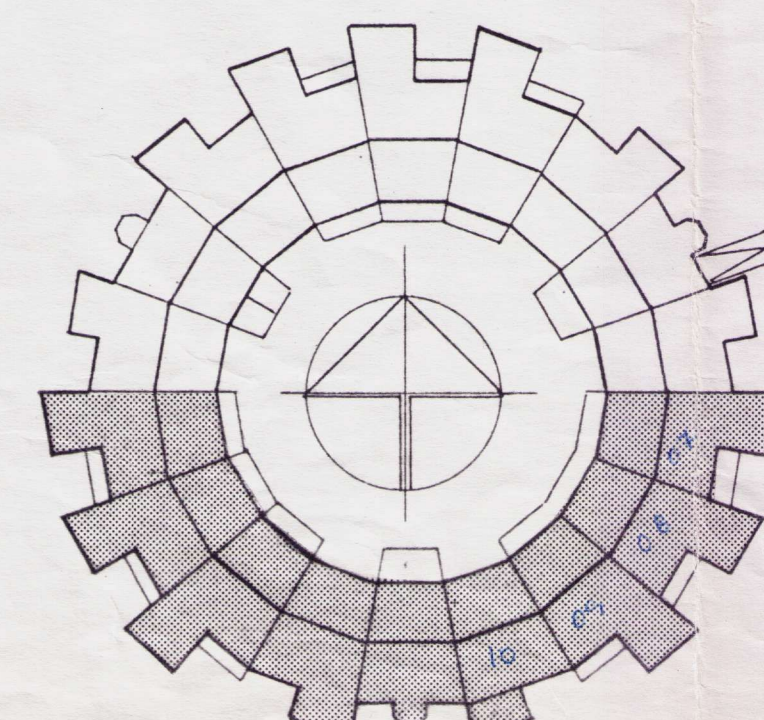

0014171

Sorpgæmslur eru gerðar úr óbrennanlegu efni A60

UPPDÁTTUR ÞESSI ER Breyting af áður
SAMÞYKKTRI TEIKNINGU KRISTINS RAGNARSSONAR
OG ARNAR SIGURÐSSONAR ARKITEKTA FAI.

Brunamálastofnun ríkisins
SAMÞYKKT
4 JUN 1991
Skr. b. 661
Guðmundur Guðmarsson

JARÐHÆÐ +14,40