


Samþykkt á fundi byggingarm.
Gerðabajar 05.10.1991
Byggingarfulltrúi
Eginn er um
að "sprintar" sé í
bílgeymsla.
Kjallari- og samþykkt
Brannmálastofnun ríkisins

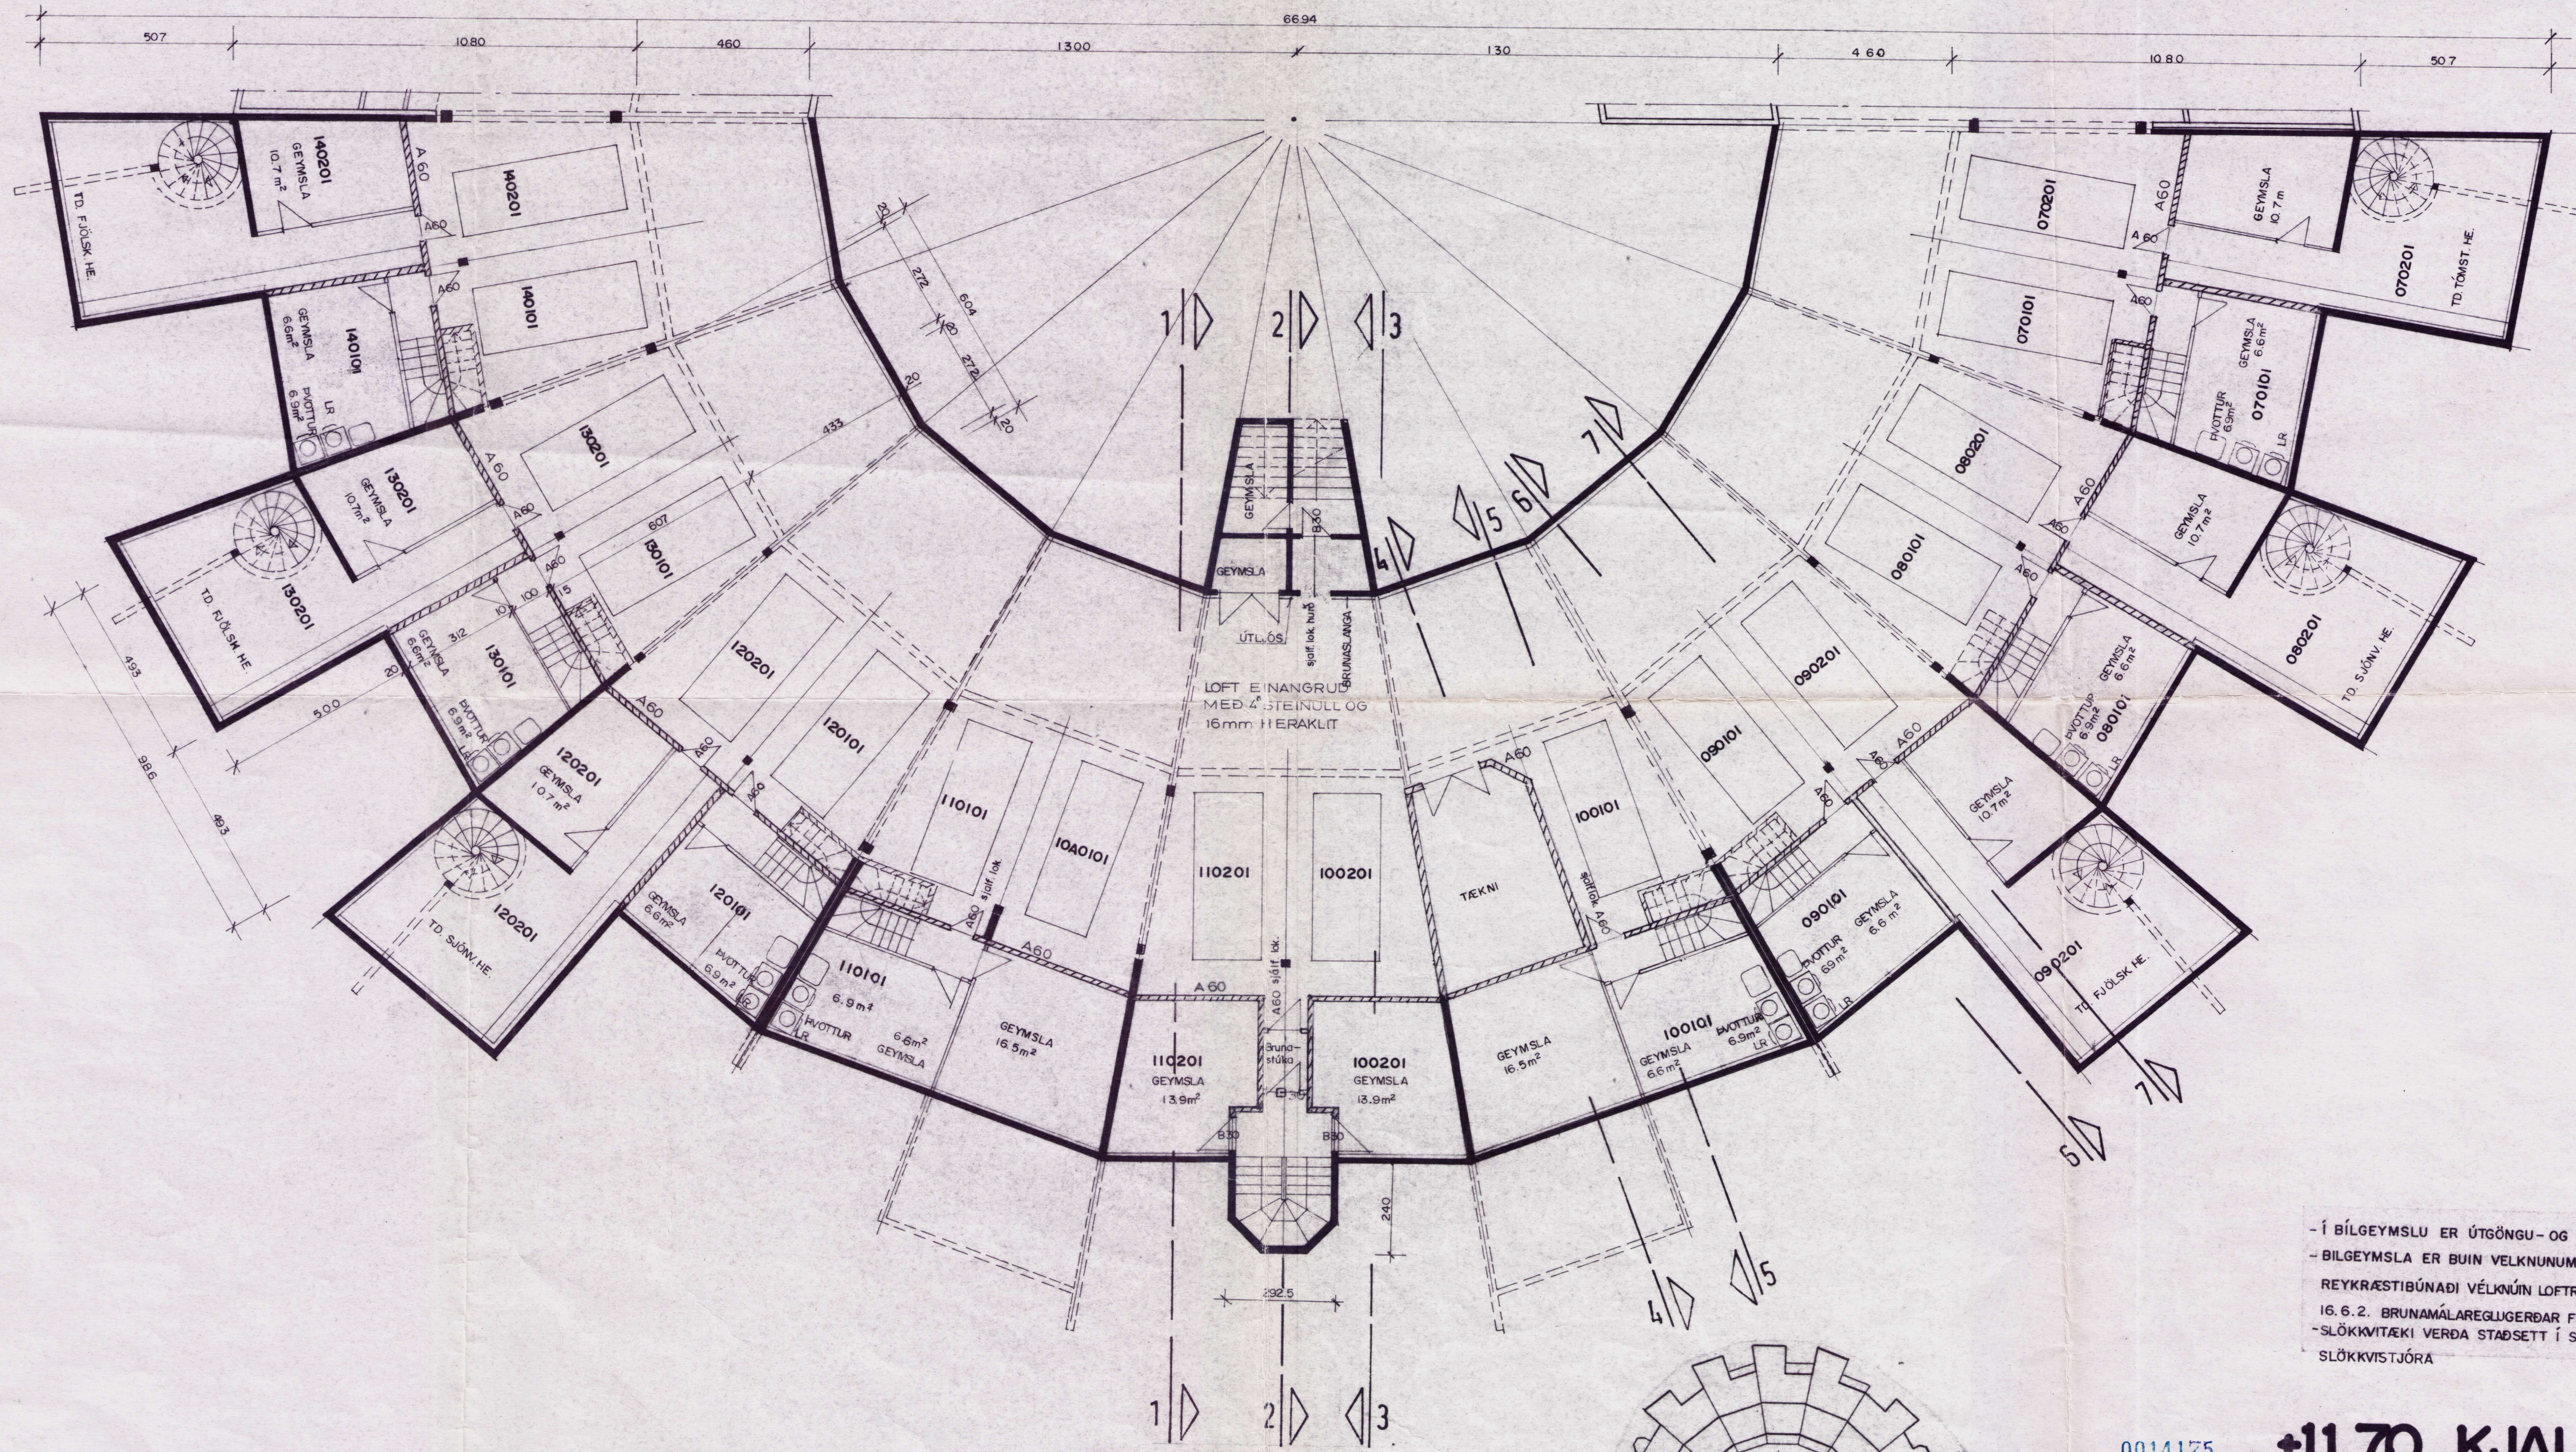

- Í BÍLGEYMSLU ER ÚTGÖNGU- OG NEYÐARLÝSING
- BÍLGEYMSLA ER BUIÐ VELKNUNUM LOFT- OG
REYKRÆSTIBÚNAÐI VÉLKNÚN LOFTÆSTIÚTBÚNAÐUR SAMKV.
16.6.2. BRUNAMÁLAREGLUGERÐAR FRÁ 12.05.1982
- SLÖKKVITÆKI VERÐA STAÐSETT Í SAMRÁÐI VIÐ
SLÖKKVISTJÓRA

0014175

+11,70 KJALLARI- BÍLGEYMSLA

Brannmálastofnun ríkisins
SAMPYKKT

4 JUN 1991

Sbr. bréf
Guðmundur Gunnarsson

UPPDRATTUR ÞESSI ER BREYTING AF ÁÐUR
SAMPYKKTRI TEIKNINGU KRISTINS RAGNARSSONAR
OG ARNAR SIGURDSSONAR ARKITEKTA FAI.

