

Tónahvarf 12

Land.nr.: 214978  
Staðgr.: 1000-1-88100120  
Mhl: 01

Brúttó m<sup>2</sup>: 3.338,6 m<sup>2</sup>  
Brúttó m<sup>3</sup>: 16.782,1 m<sup>3</sup>

Birt m<sup>2</sup>: 3.253,8 m<sup>2</sup>  
Skipta m<sup>3</sup>: 14.759,875 m<sup>3</sup>

Breytingar:  
A. 24.02.2023

- Inntakshús bættist v. suðurfalli, grafið í hljóðina.
- Skyggni austurhlíðar er steypt og hvílir á veggjum til endanna. Flóttaleið er til suðurs svalirnar.
- Gluggasetning efrir glugga austur-, suður- og norðurhlíðar breyttist. Gluggar sameinaðir og gluggi yfir hurð fjarlægður.
- Innkeyrsluhurðir hækka og færðar að langvegg.
- Lýfta stækkar og merk f. gnyfju.
- Inntaksrými 1. hæðar falla út.
- Rými 0103 og 0104 stækka. Íbúðarbil 1. hæðar eru nú 6, áður 8.
- Loftræstisamstæðu komið fyrir í sameign yfir stiga á 2. hæð.
- Stigi milli hæða aðlagðar að breytingunum og grenndur í 130 cm.
- Innrétting 2. hæðar breyttist; salerniskjarni, tæknirými og fundarherbergi.
- Burðarsúlur í útvegg efstu hæðar.
- Sorpskýli færð fyrir miðja lóð, ofan og neðan húss.

Tónahvarf 12

Staðsetning: Tónahvarf 12  
203 Kópavogur

Tengiliður hönnuða: Gunnar Sigurðsson

ADALTEIKNINGAR

Teikning: JARDHÆÐ  
Mkv: 1:100 Blaðstærð: A1  
Verknr.: 2111 Teikning nr.: A.01.2  
Teiknað: GS Yfirfarið: GS

ÚTGEFID: Fimmtudagur, 23. júní


andakt  
arkitektar

Brúarvogur 1-3  
104 Reykjavík  
andark@andark.is  
www.andakt-arkitektur.is  
kt.: 600122-1340

Gunnar Sigurðsson

080877-4719

Teikningu þessa má ekki afrita  
eða fjölfalda án samþykkis höfundar

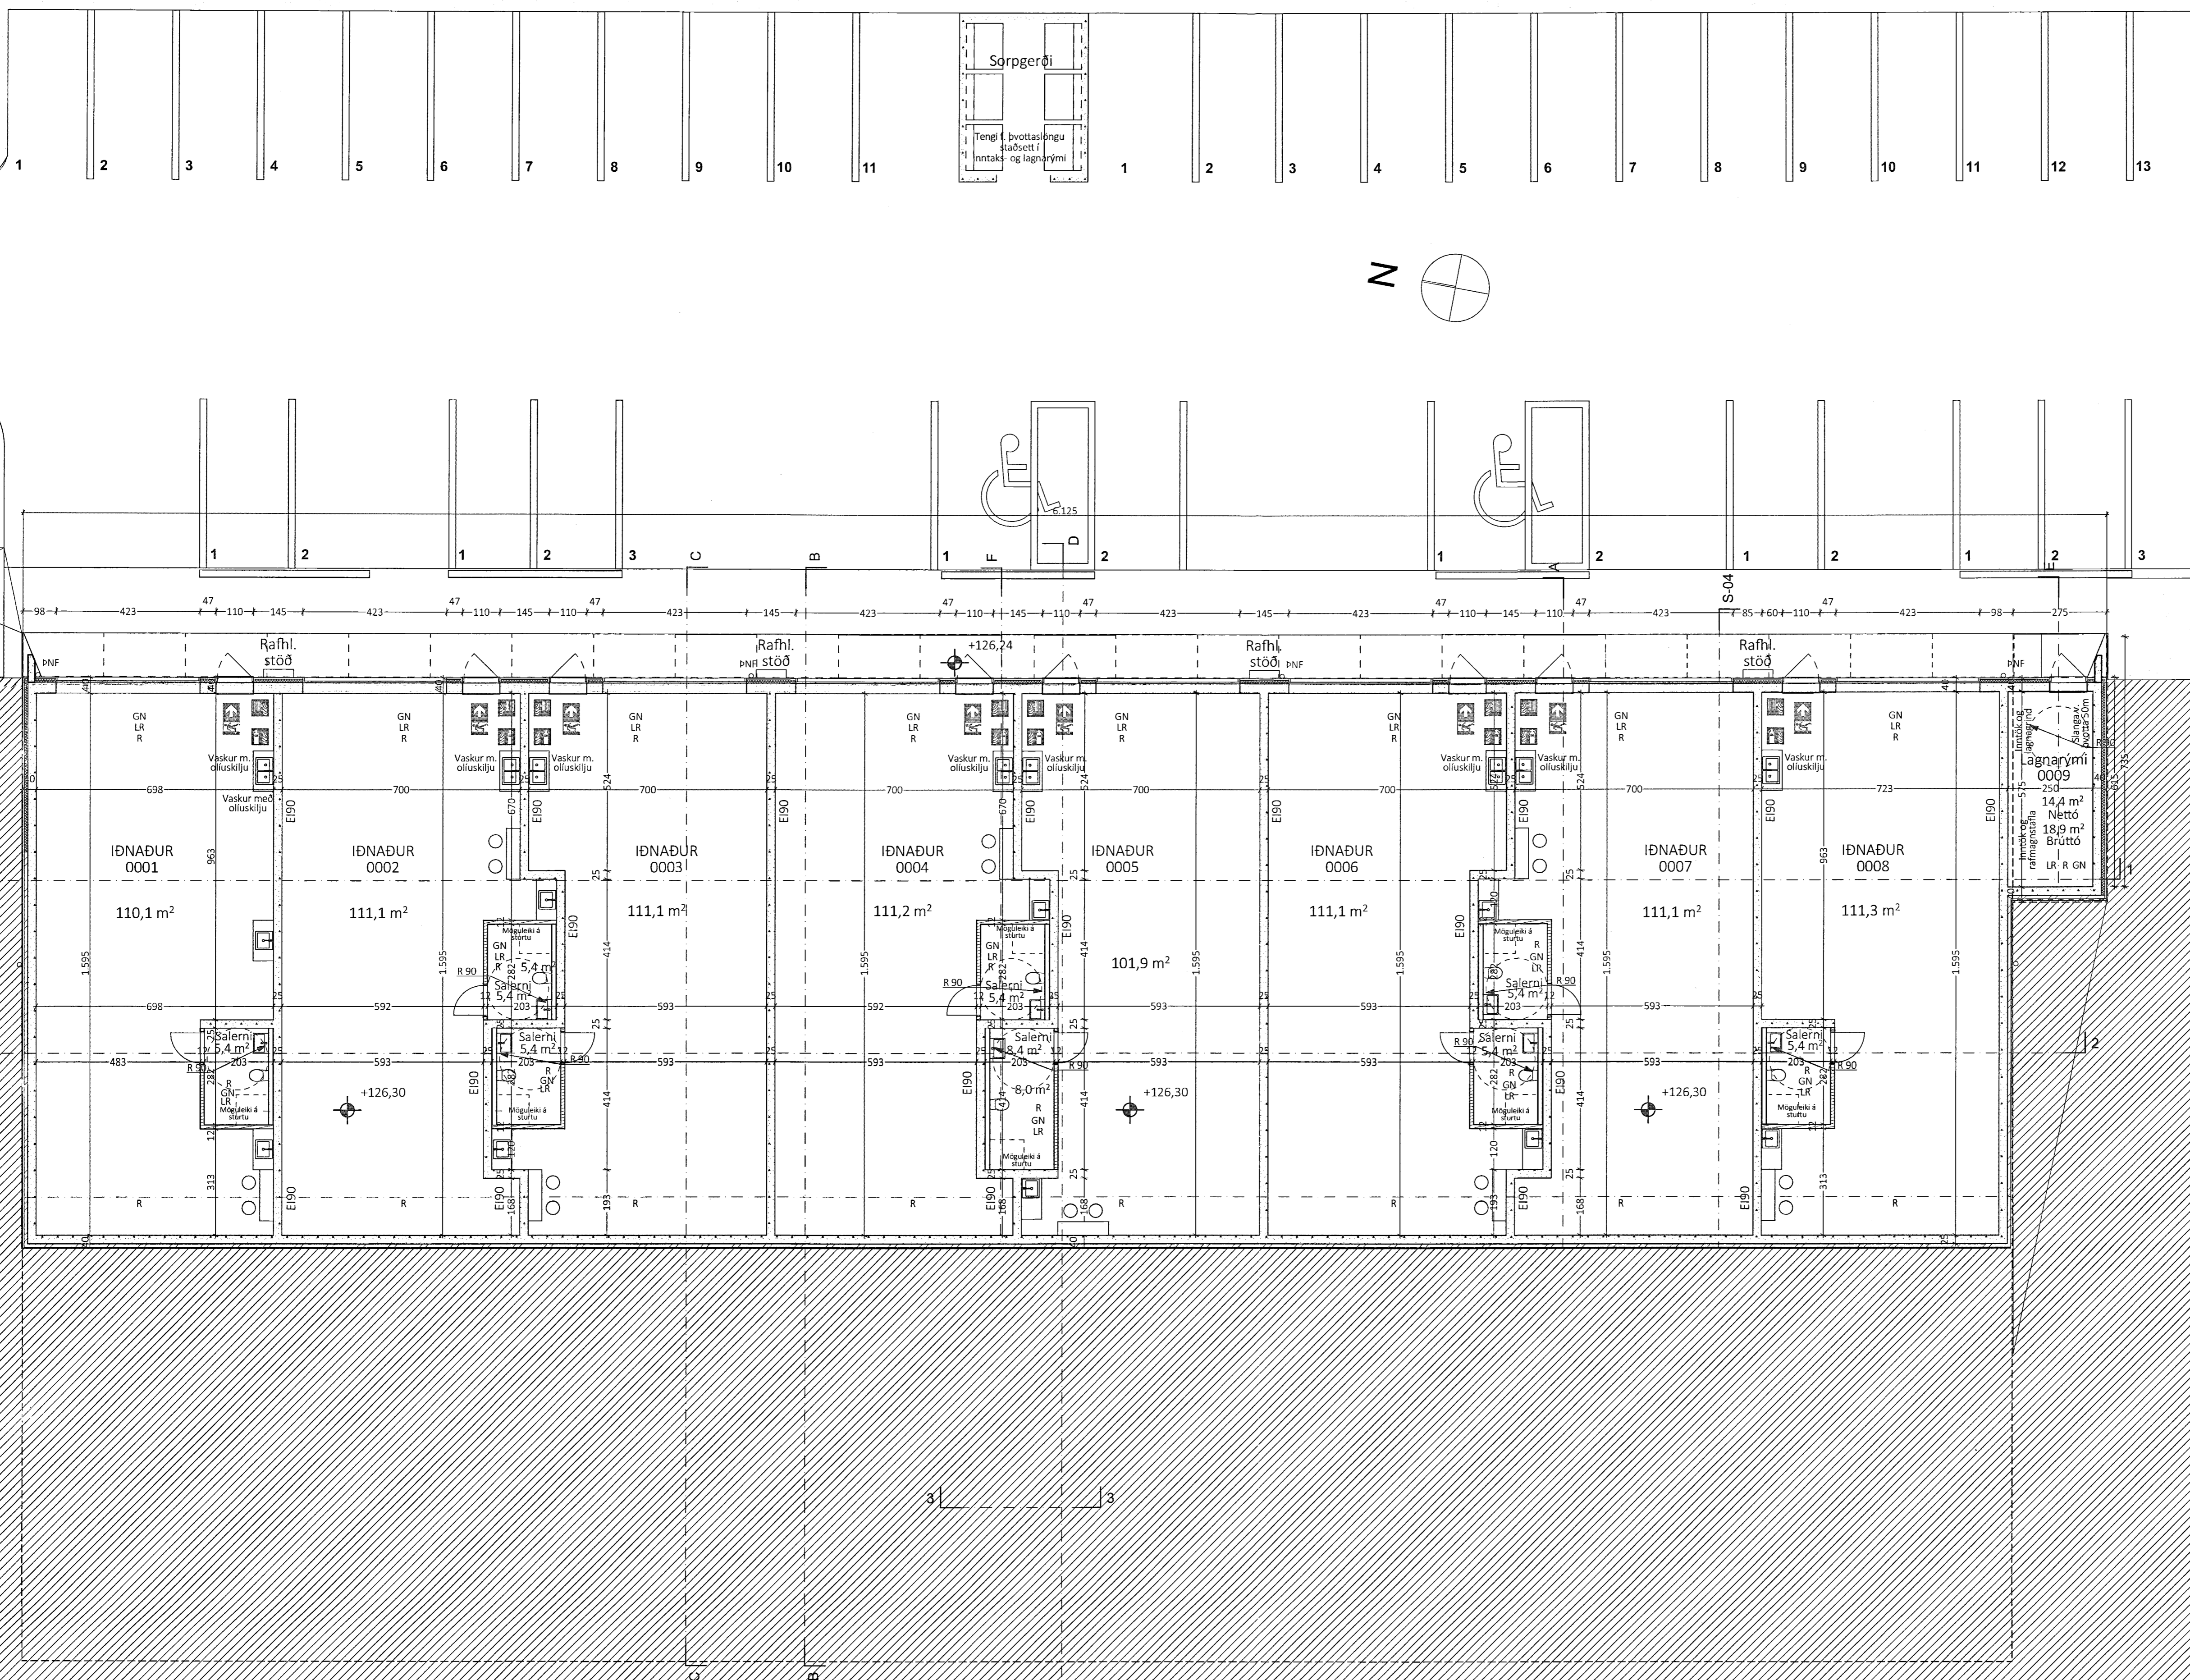

JARDHÆÐ  
1:100