



Tákn

GN	= Gólfurfall	Brunatákn	
BN	= Þakurfall	Veggir og hæðskil	
SN	= Svalanfall	EI60	
LR	= Loftæring	A-EI60	
VLR	= Vákan loftæring	A-EI120	
PK	= Plöskassar	REI60	
NL	= Neyðarúts	REI120	
BO	= Þögnunarp	A-REM120	
R	= Reykskjólmur		
HSL	= Handstöskvélakí		
UT	= Merktur útgangur		
HV	= Hitaveita		
VV	= Vatnaveita		
RR	= Rafmagnaveita		
UK	= Útkrann		
DS	= Dyrastími		
UG	= Fallstigi við þögnunarp		
UG	= Brunastanga		
UG	= Stigjónsla		
UG	= Stigjónsla út		
UG	= Stjómstöð brunavörðunarkerfis		
UG	= Inntak		
UG	= Blástæði fyrir fallslá		
		Húðir	
		E30-CS	
		E100-CS	
		E160-CS	
		Uttagar	
		E30	

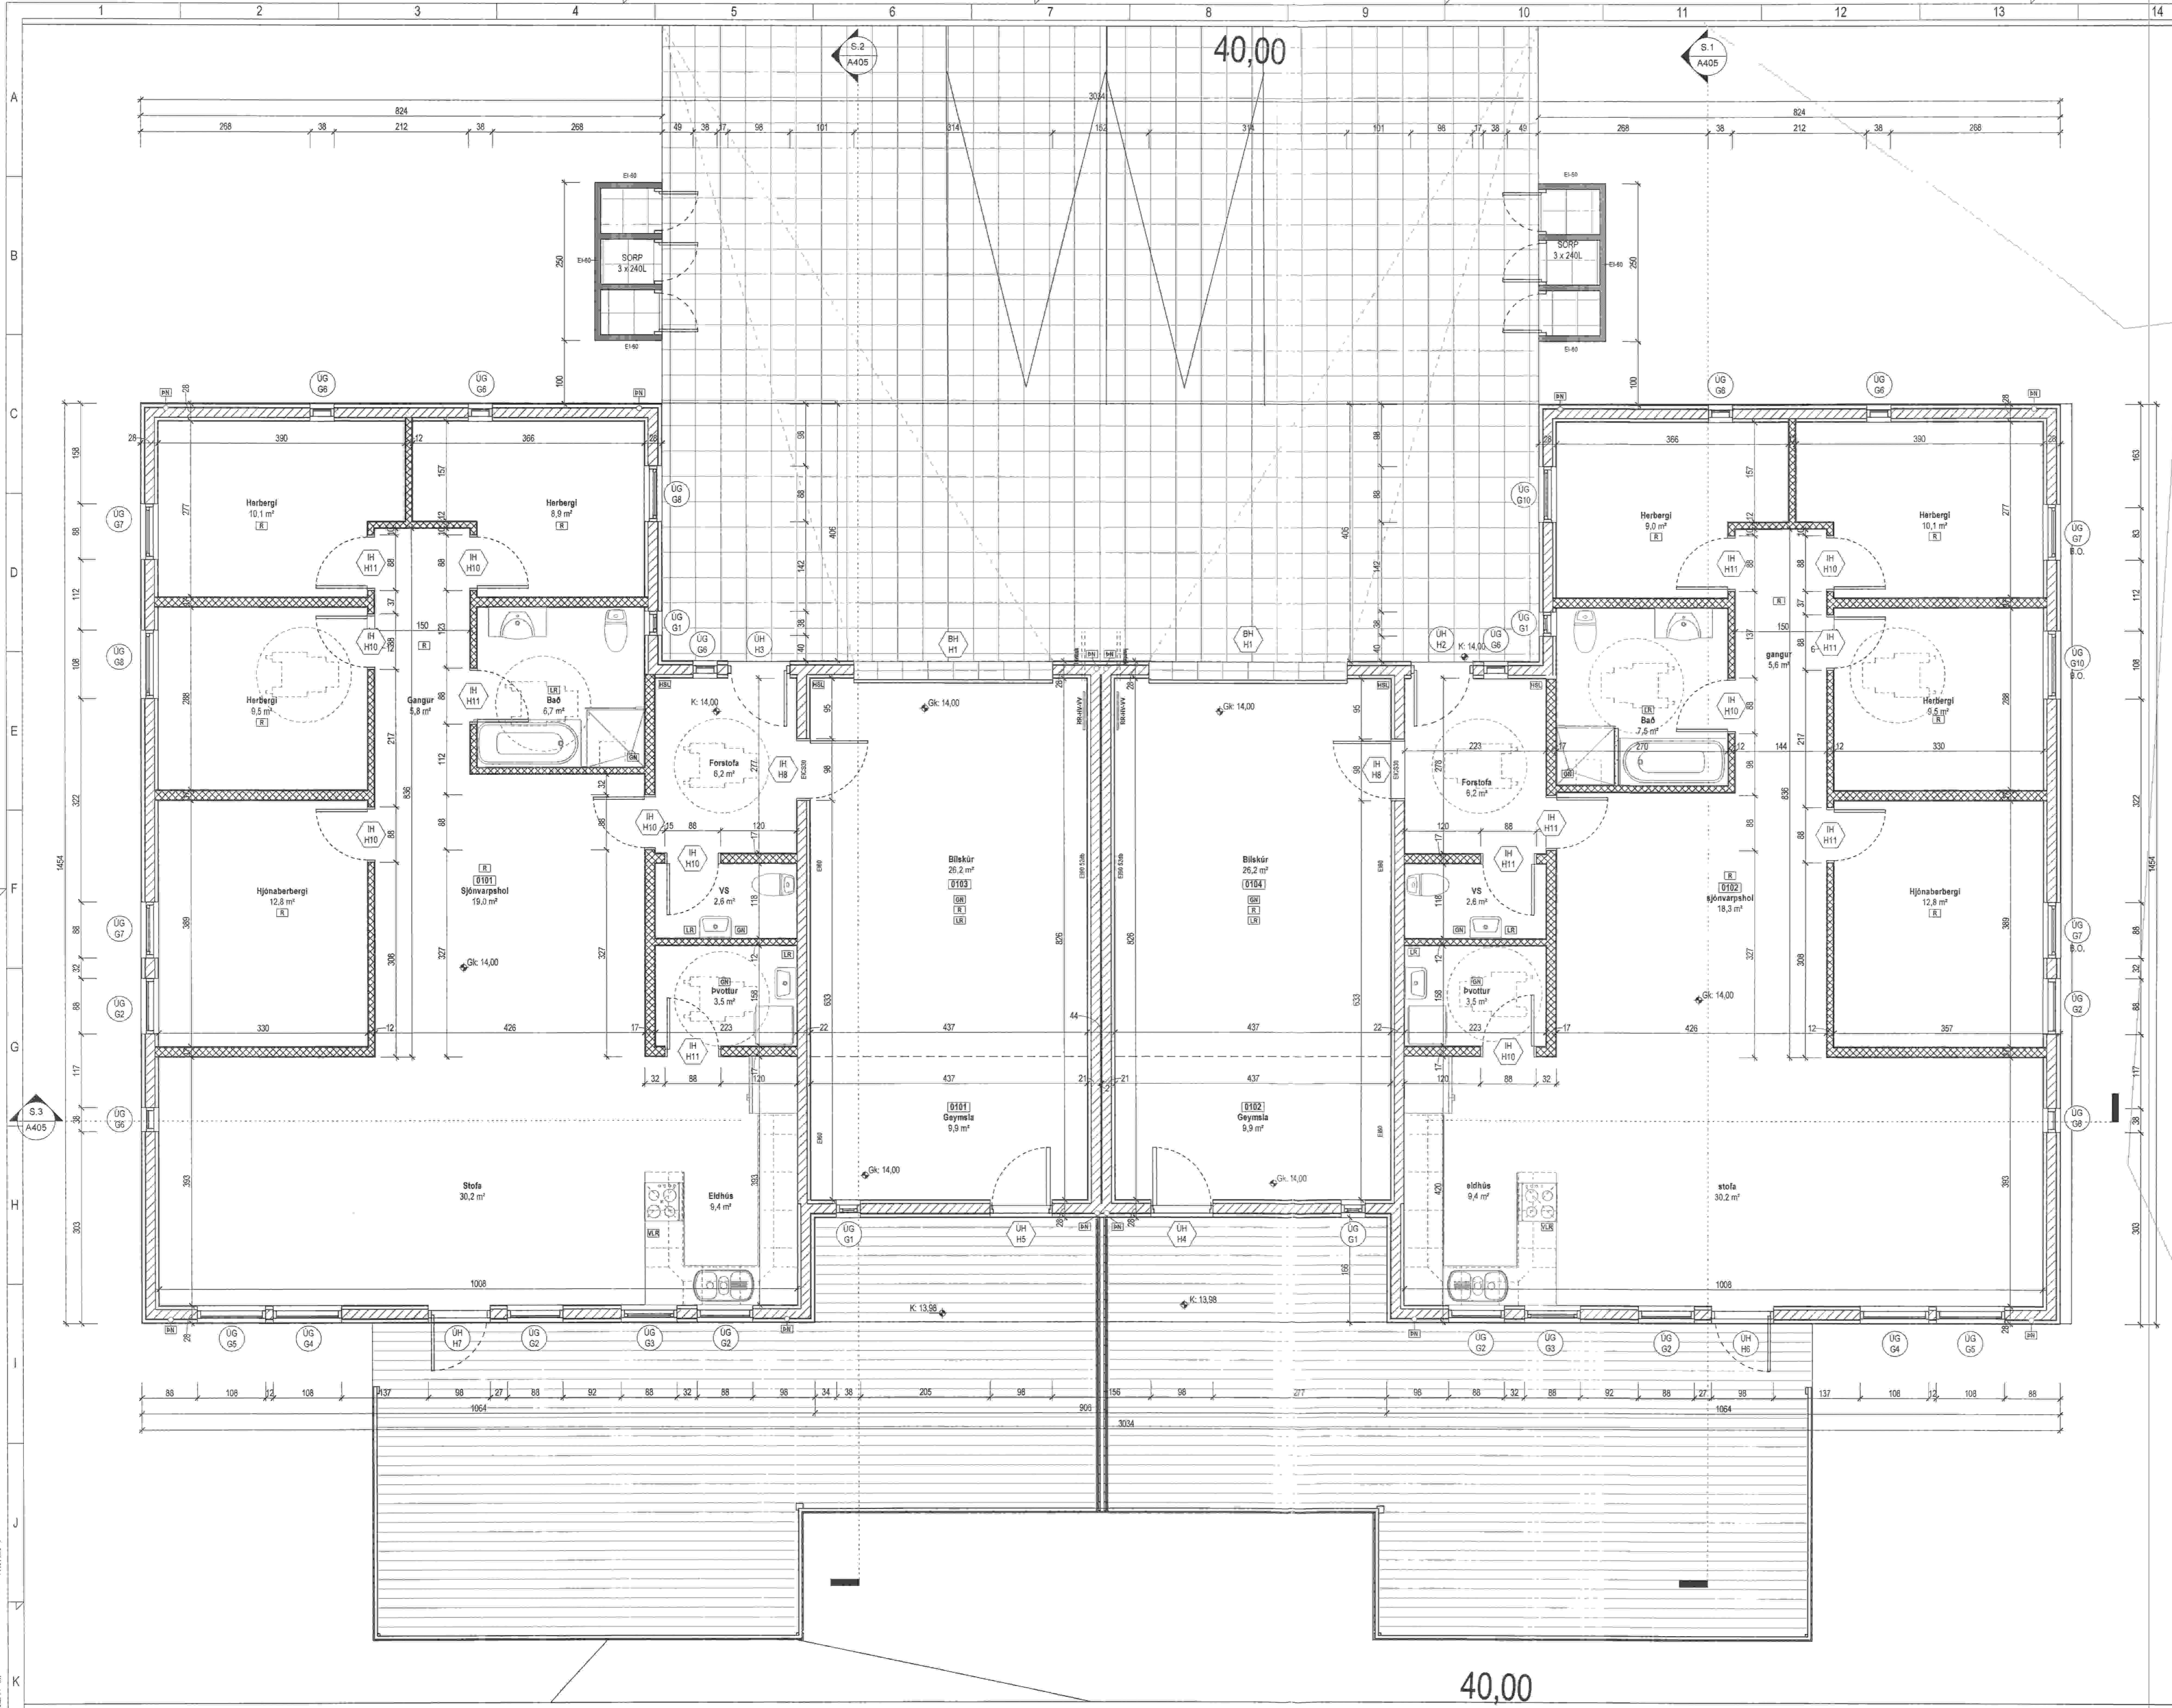

Útg.	Dags.	Lýsing	Nafn
------	-------	--------	------

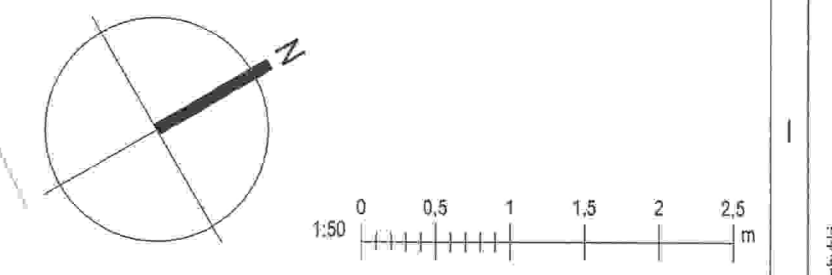

KRark Kristinn Ragnarsson arkitekt ehf.
Hítönn 19 - 2.hæð, 201 Kópavogur, Ísland
S 564.2255, Fax 544.4225
Kl. 581288.3589 www.krark.is krark@krark.is

Brimdalur 14-16	
Reykjanesbær	
Landnúmer:	Staðgreinir:
	Patnus
Grunnmynd	
Sénuþrættir	
Hönnun: KR	Verknúmer: 180441P
Verkefnaðgjafi: KR	Mælikvarði: 1:50
Teiknaði: HI	Dagsetning: 08.01.2018
Yfirfarir: KR	Blaði: Útgáfa:
Samþykkt:	
Kristinn Ragnarsson Kl. 120844.2669	A401

Grunnmynd
1:50